

COMUNE DI SPOLTORE

CITTA'

OGGETTO
PIANO DI RECUPERO DI INIZIATIVA PRIVATA

TAVOLINA
9


SCALA
1:500

ELABORATO
SAGOME DI MASSIMO INGOMBRO

DATA
GIUGNO 2013

IL PROGETTISTA
Arch. FRANCO FELICIANI
Geom. DINO DI GIROLAMO

COLLABORATORI
Arch. SIMONA FERRARI
Arch. OTTAVIO SABATINO

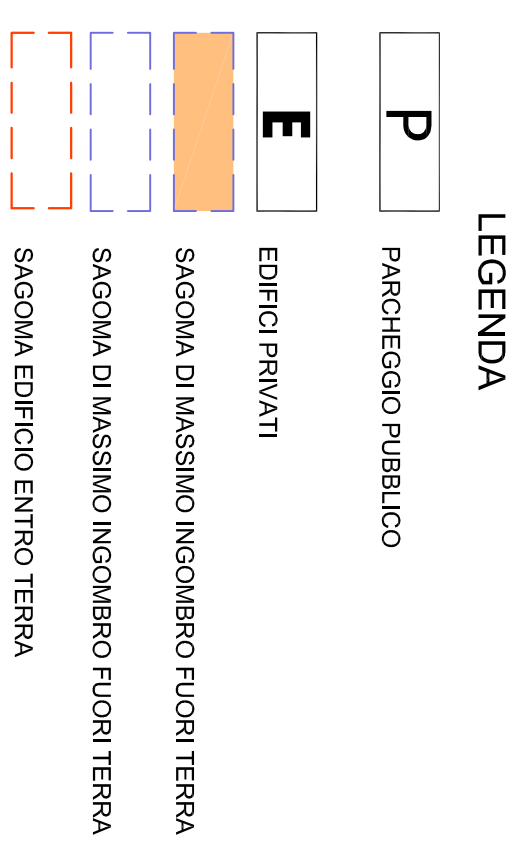

C1,C2,C3 = comprensori
L1,L2,L3,L4 = lotti
E1,E2,E3*,E4 = nuovi edifici

* = rappresentazioni su edifici esistenti

