

COMUNE DI SPOLTORE
Provincia di Pescara


PIANO DI RECUPERO DI INIZIATIVA PRIVATA
Frazione di Villa Raspa
(Punto 3 Art. 18 N.T.A.)

OGGETTO TIPOLOGIE EDILIZIE
DISTACCO DA FABBRICATI E CONFINI


COMMITTENTE D'ONOFRIO GIULIANO ED ALTRI

PROGETTISTA Ing. SPILLA Antonio


TAVOLA N. 6 SCALA 1:200

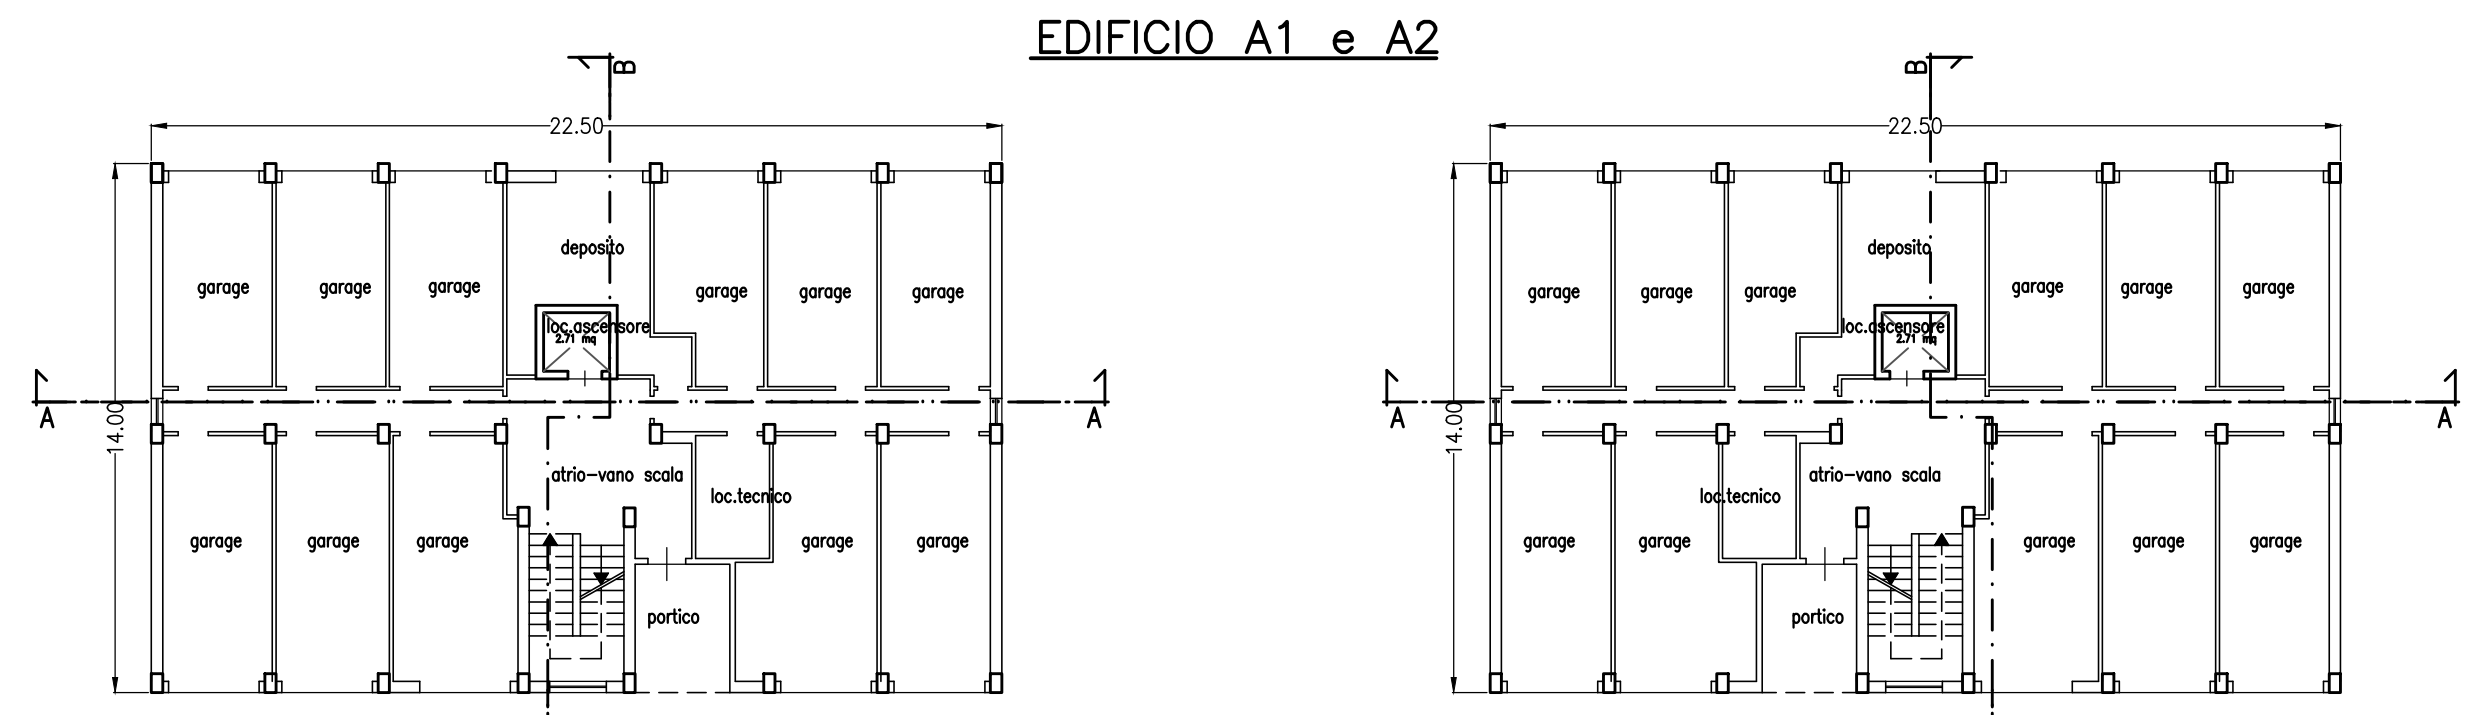


PIANO TERRA h=2,50m

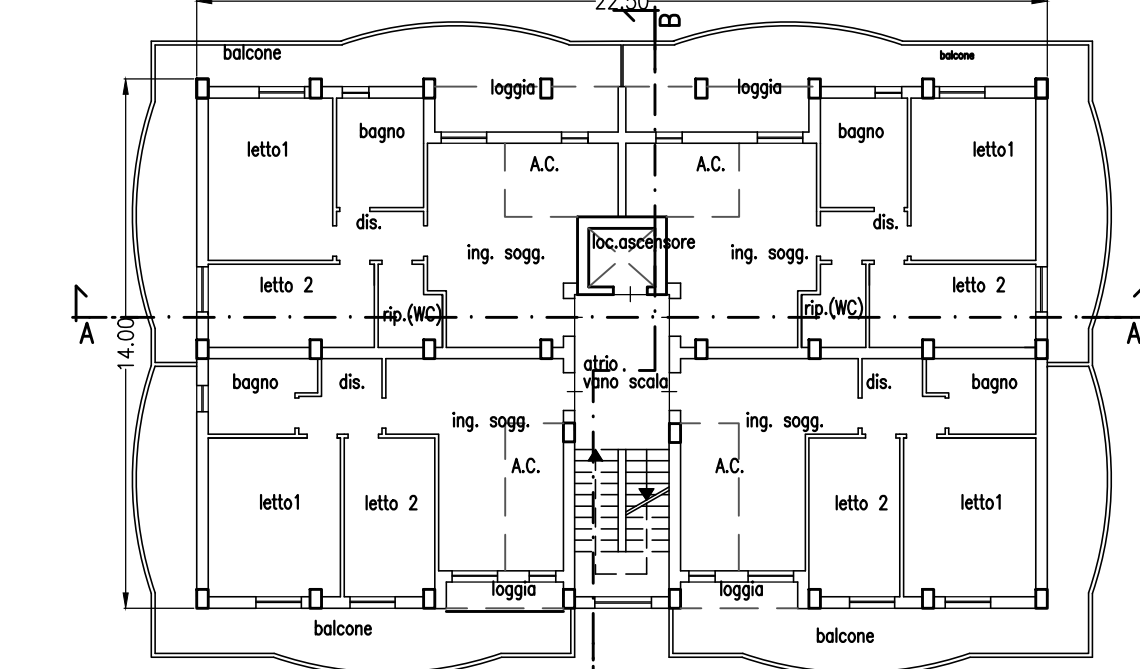






PIANO PRIMO h=2,70m

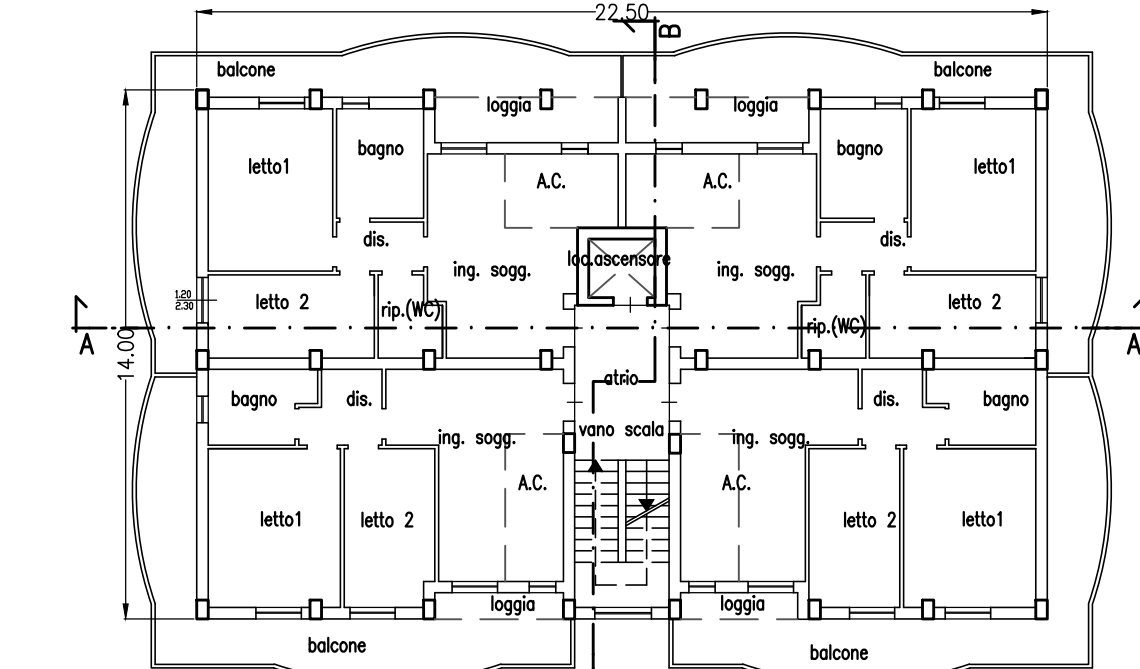


PIANO SECONDO h=2,70m

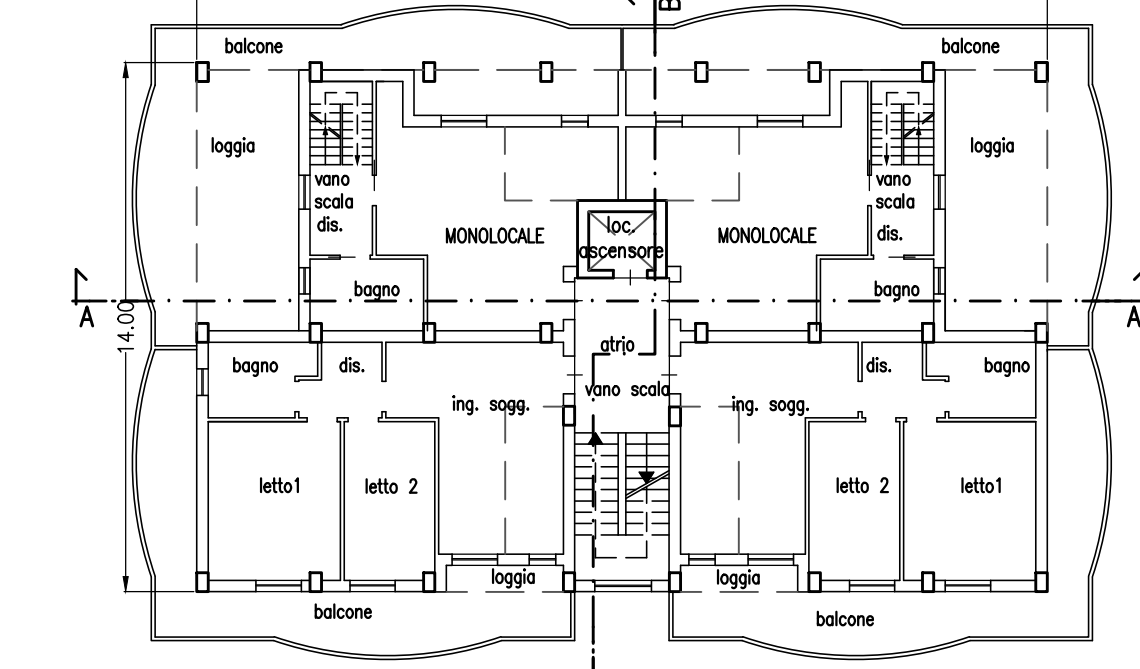


PIANO TERZO h=2,70m

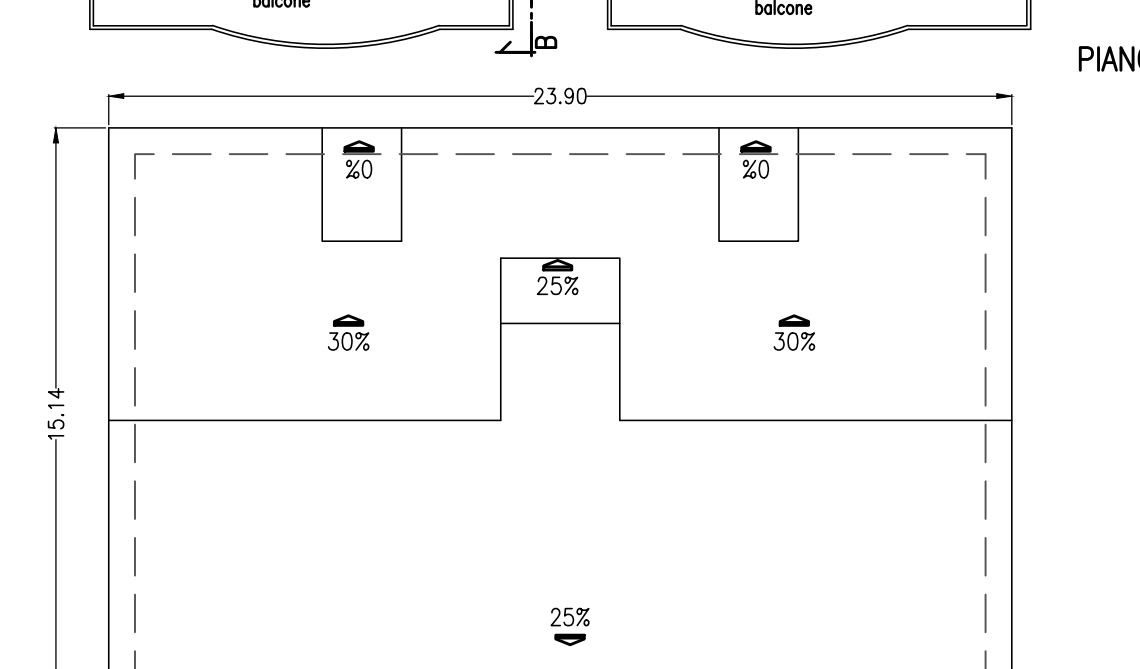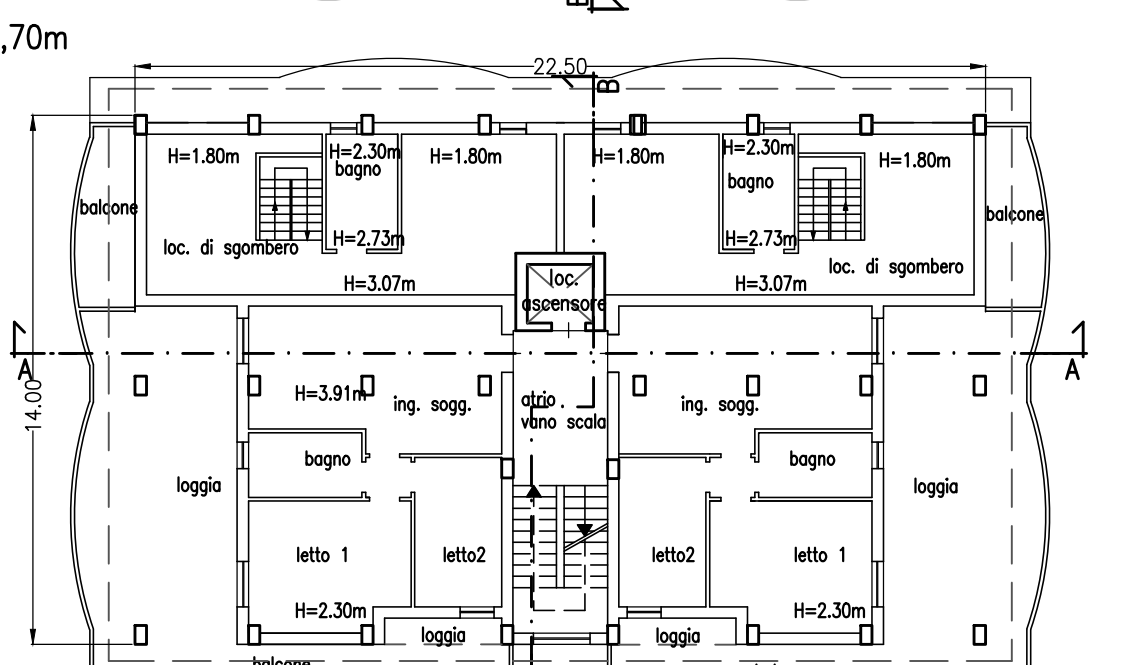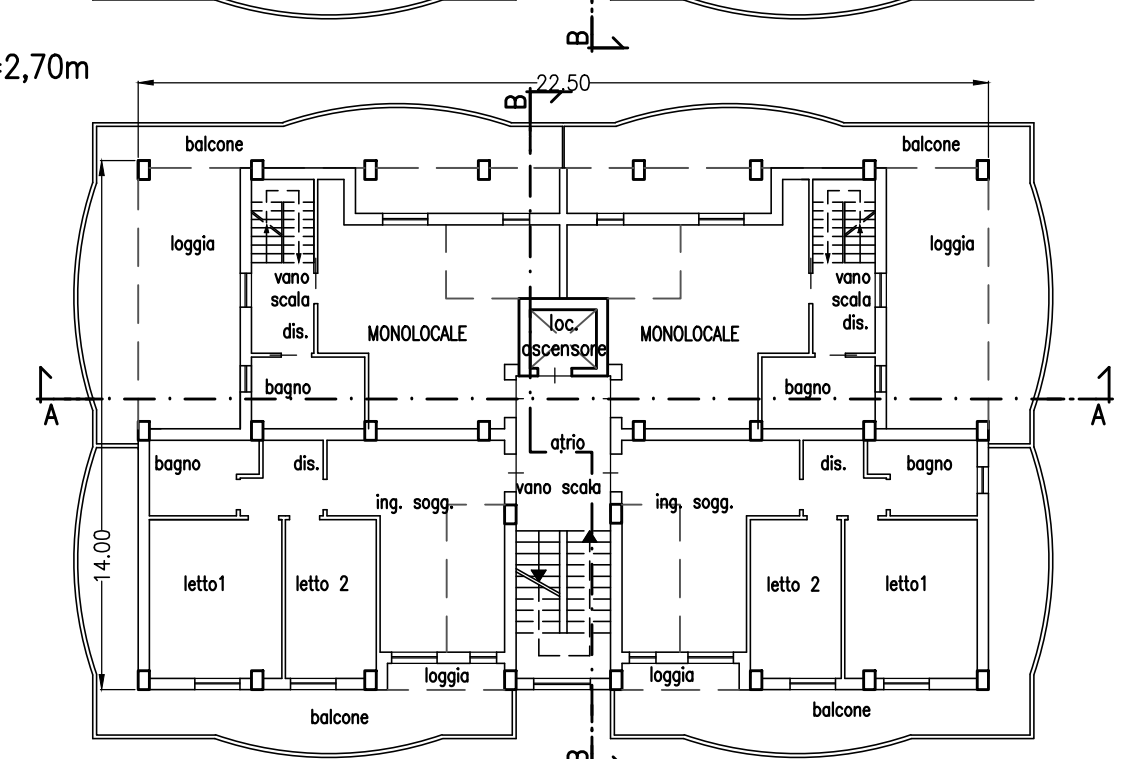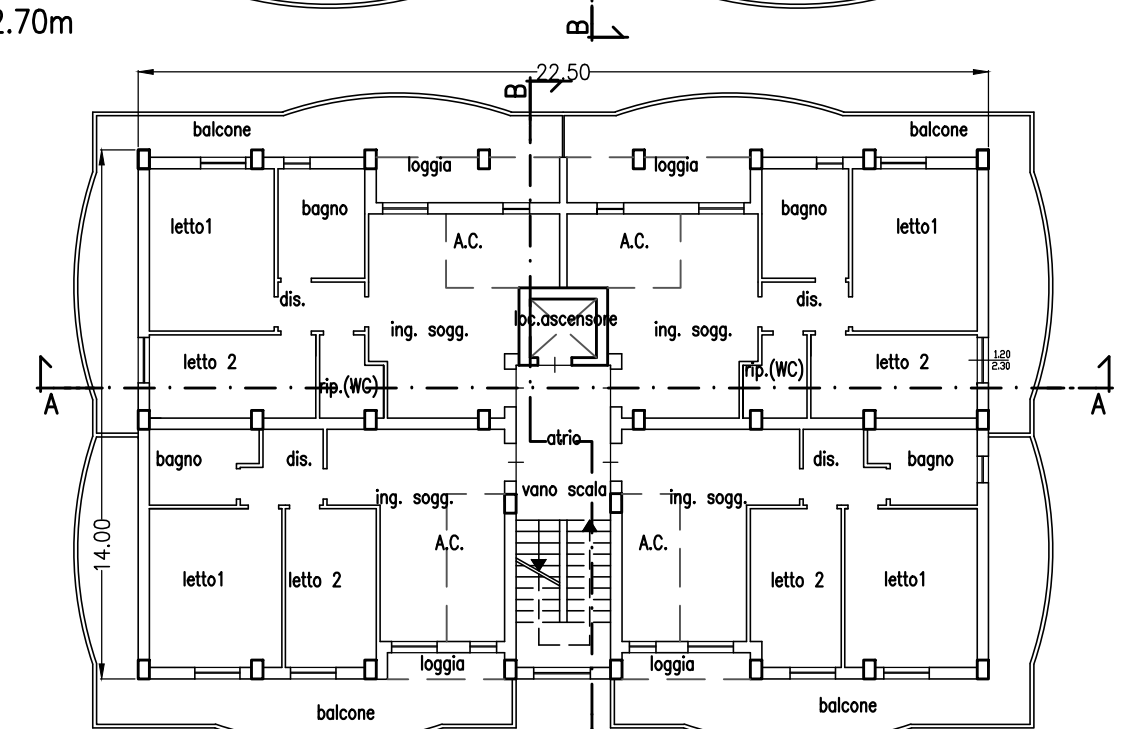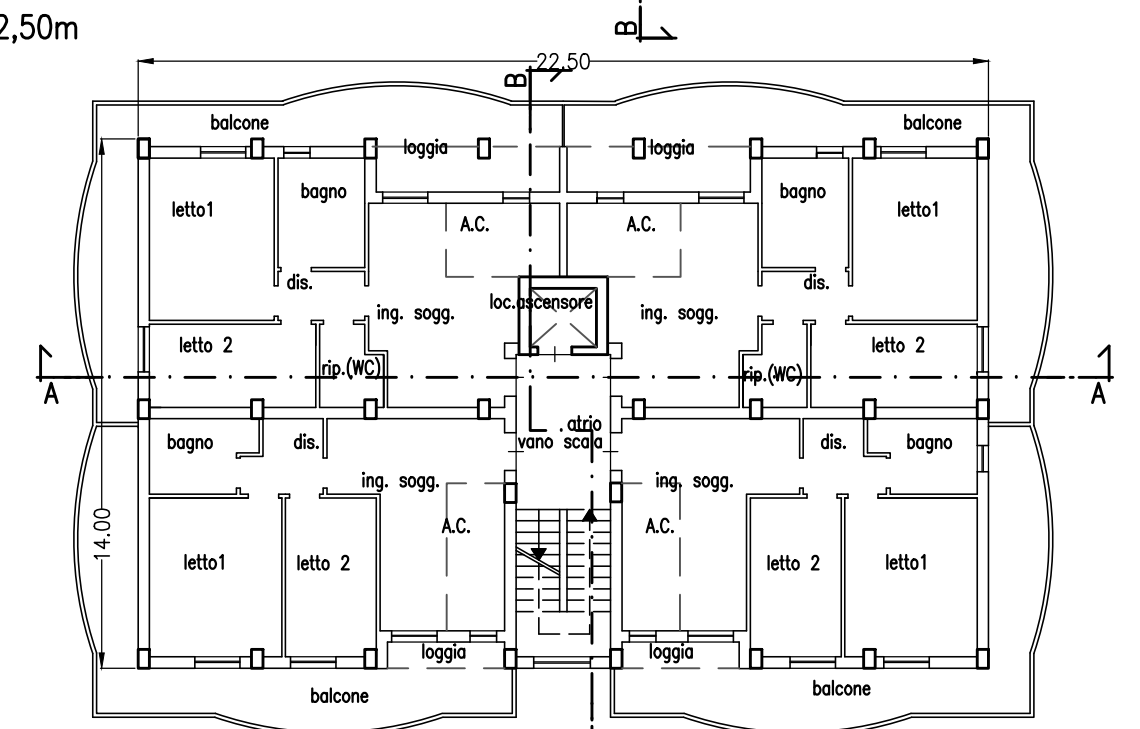


PIANO SOTTOTETTO

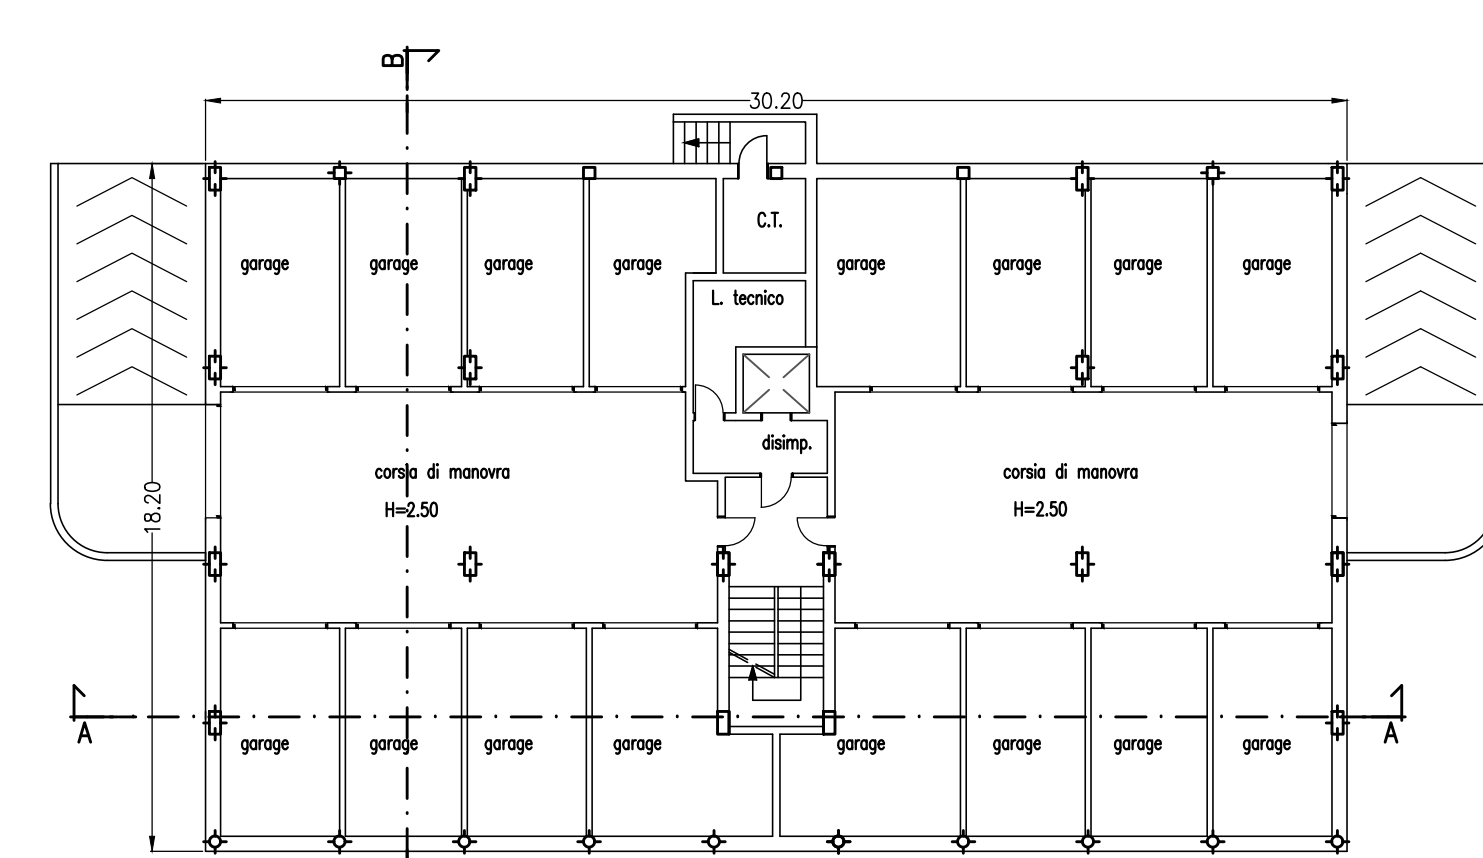



PIANO SEMINTERRATO h=2,50m

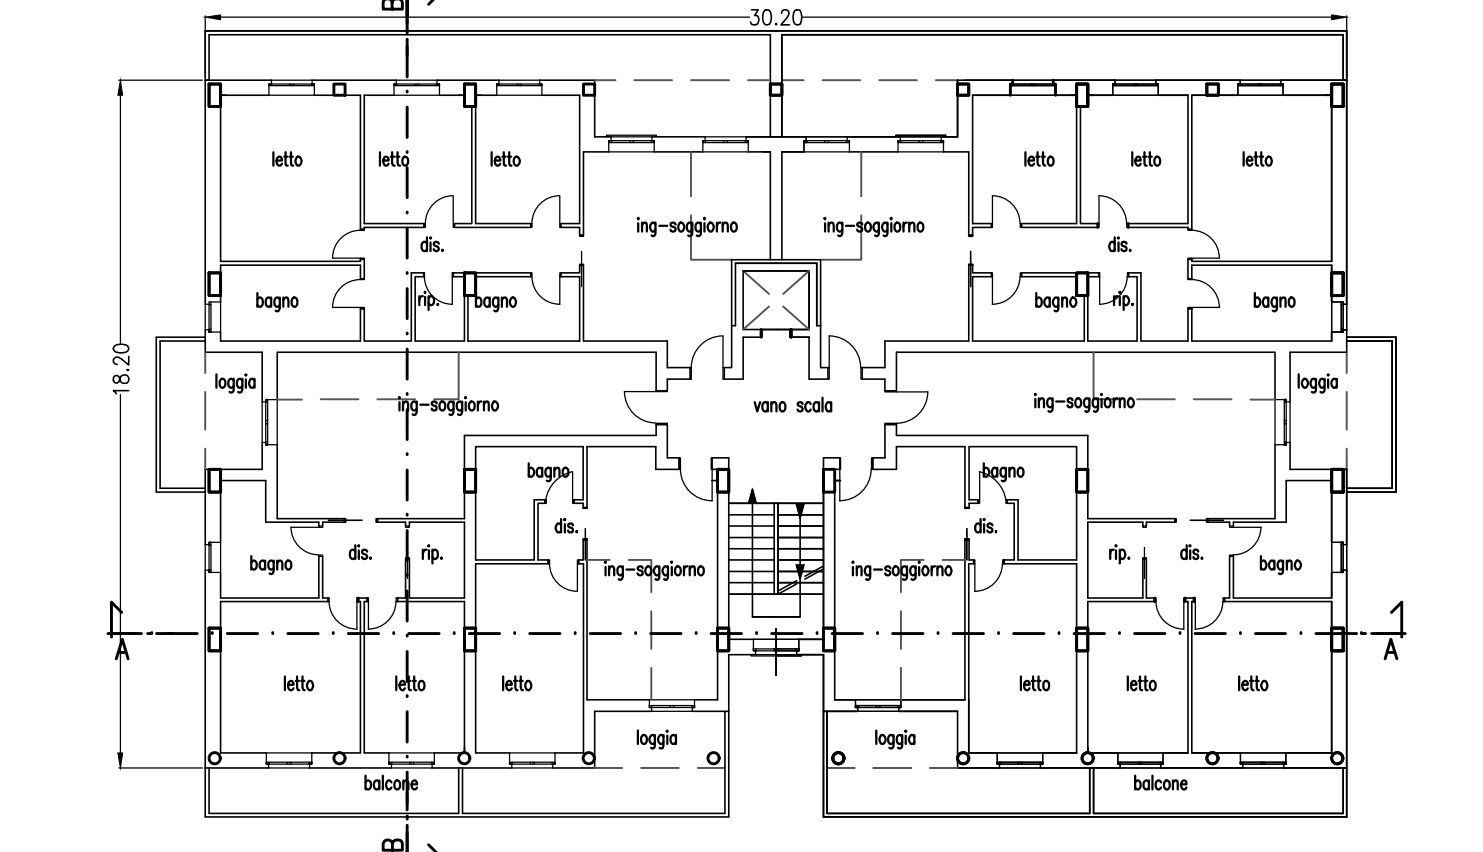


PIANI PRIMO h=2,70m

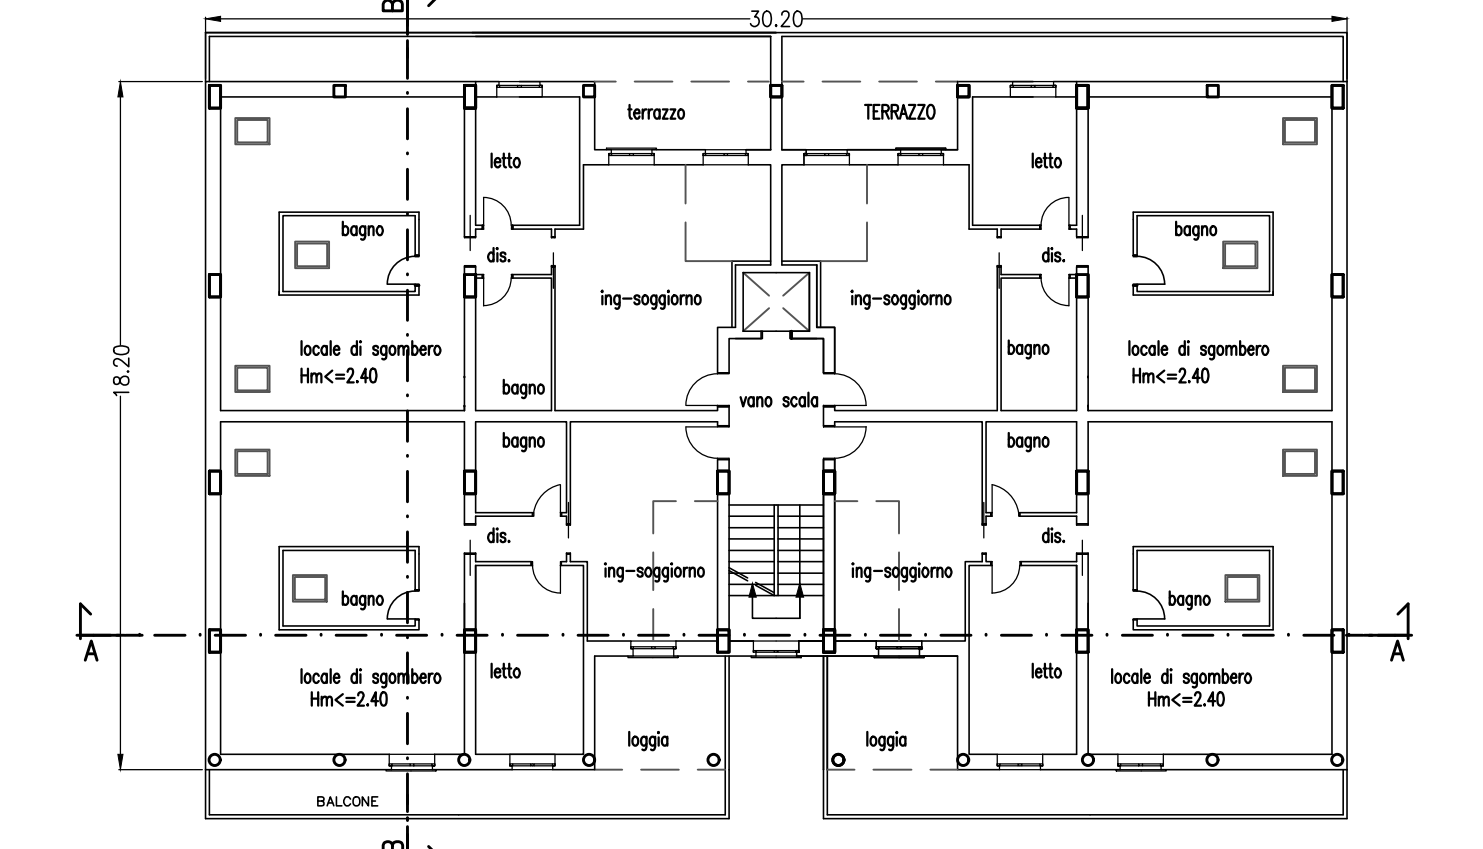


PIANO TERZO h=2,70m

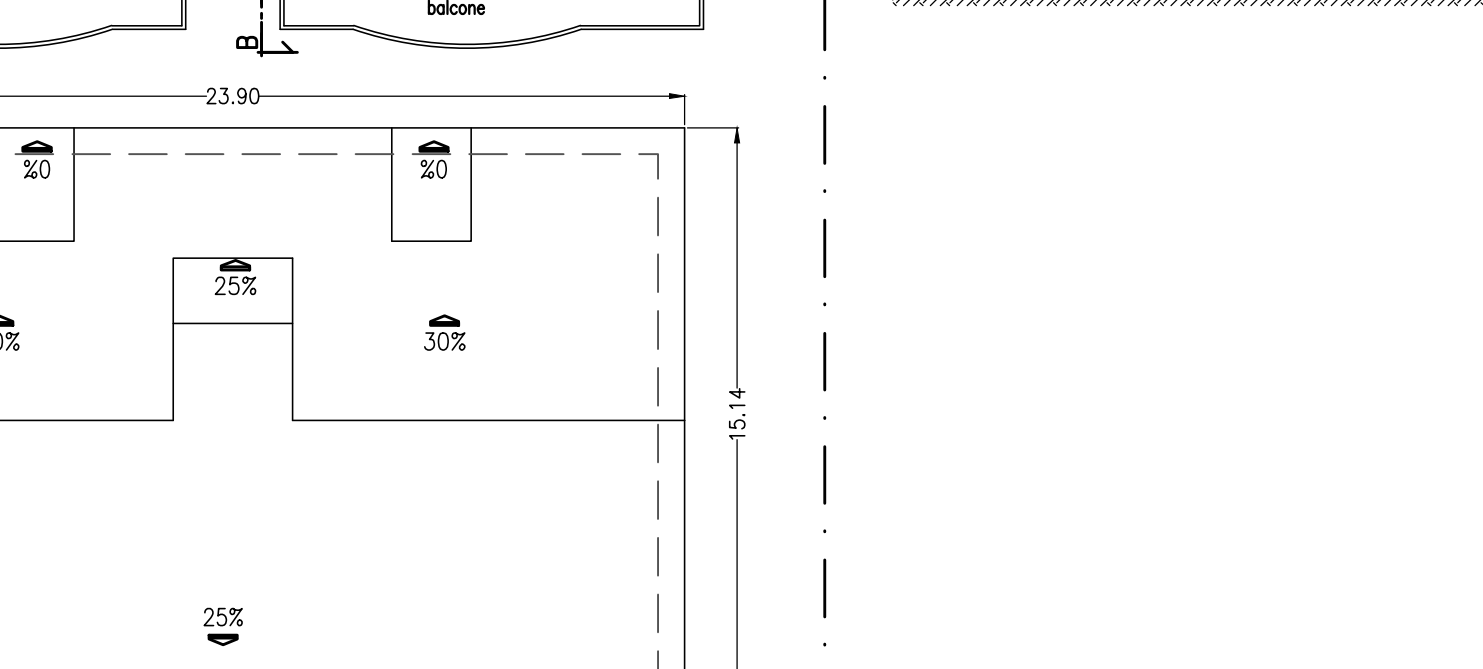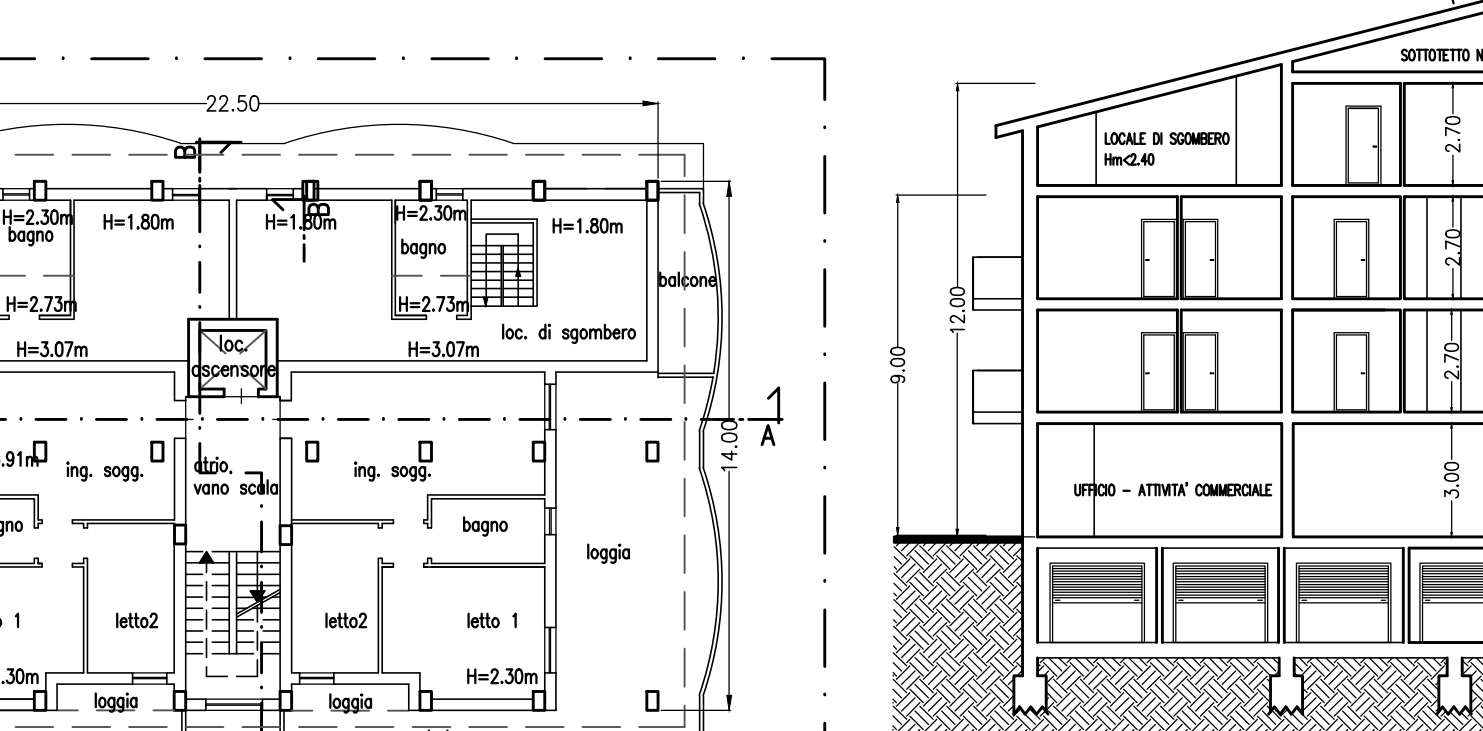


PIANTA COPERTURA

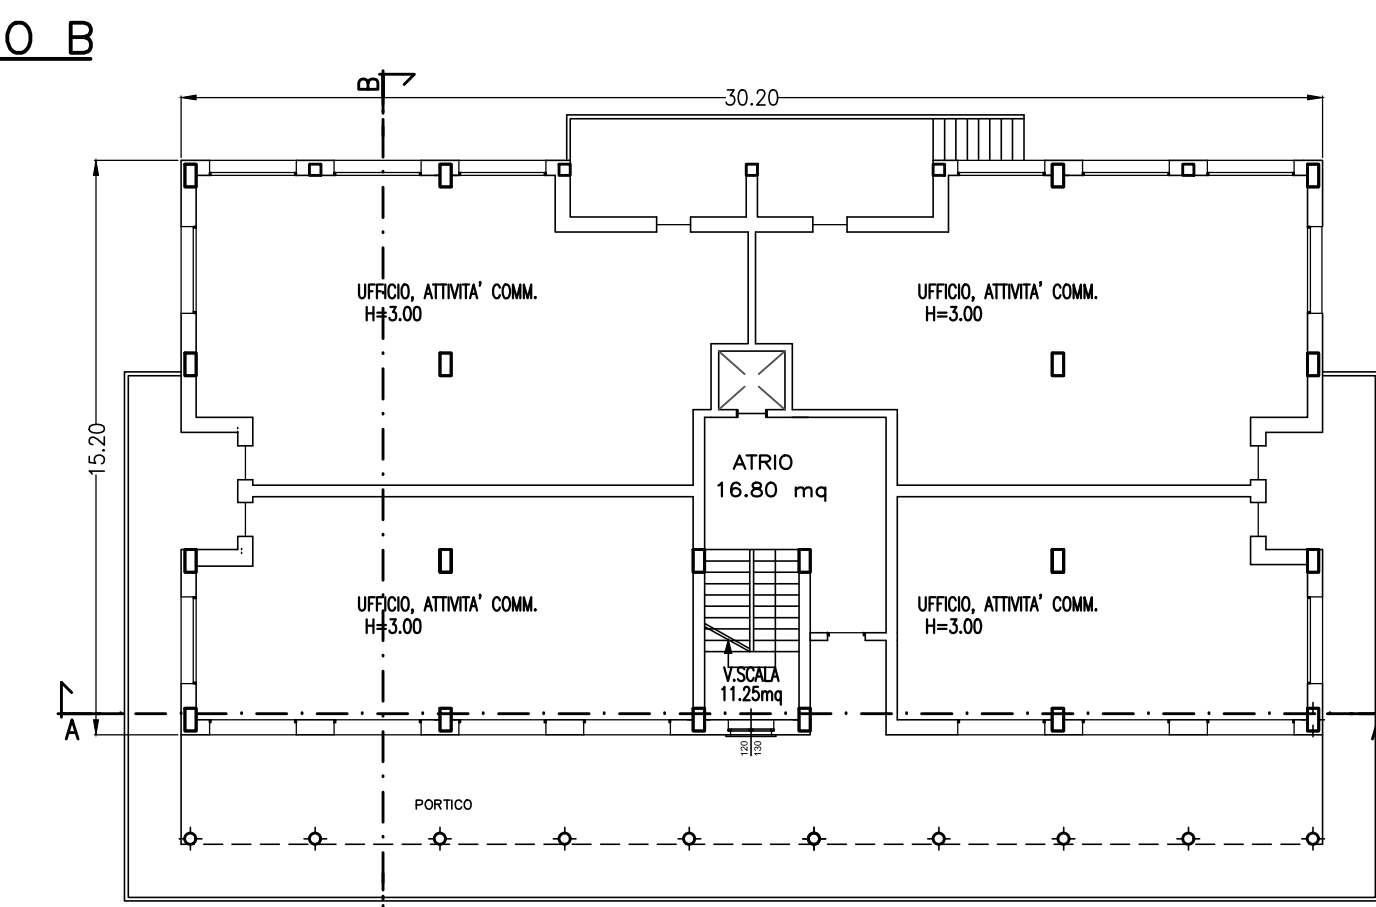


PIANO TERRA h=3,00m

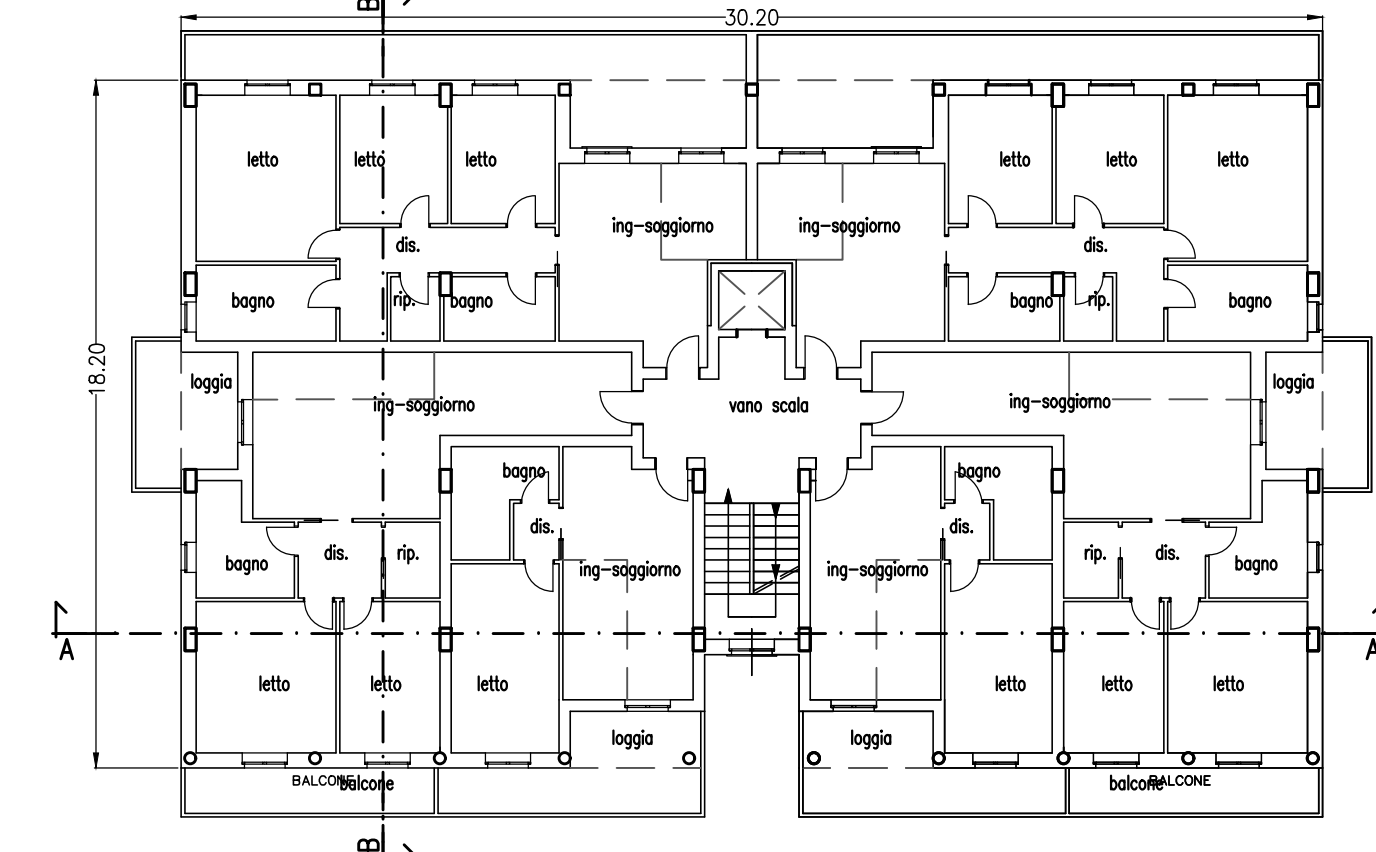


PIANI SECONDO h=2,70m

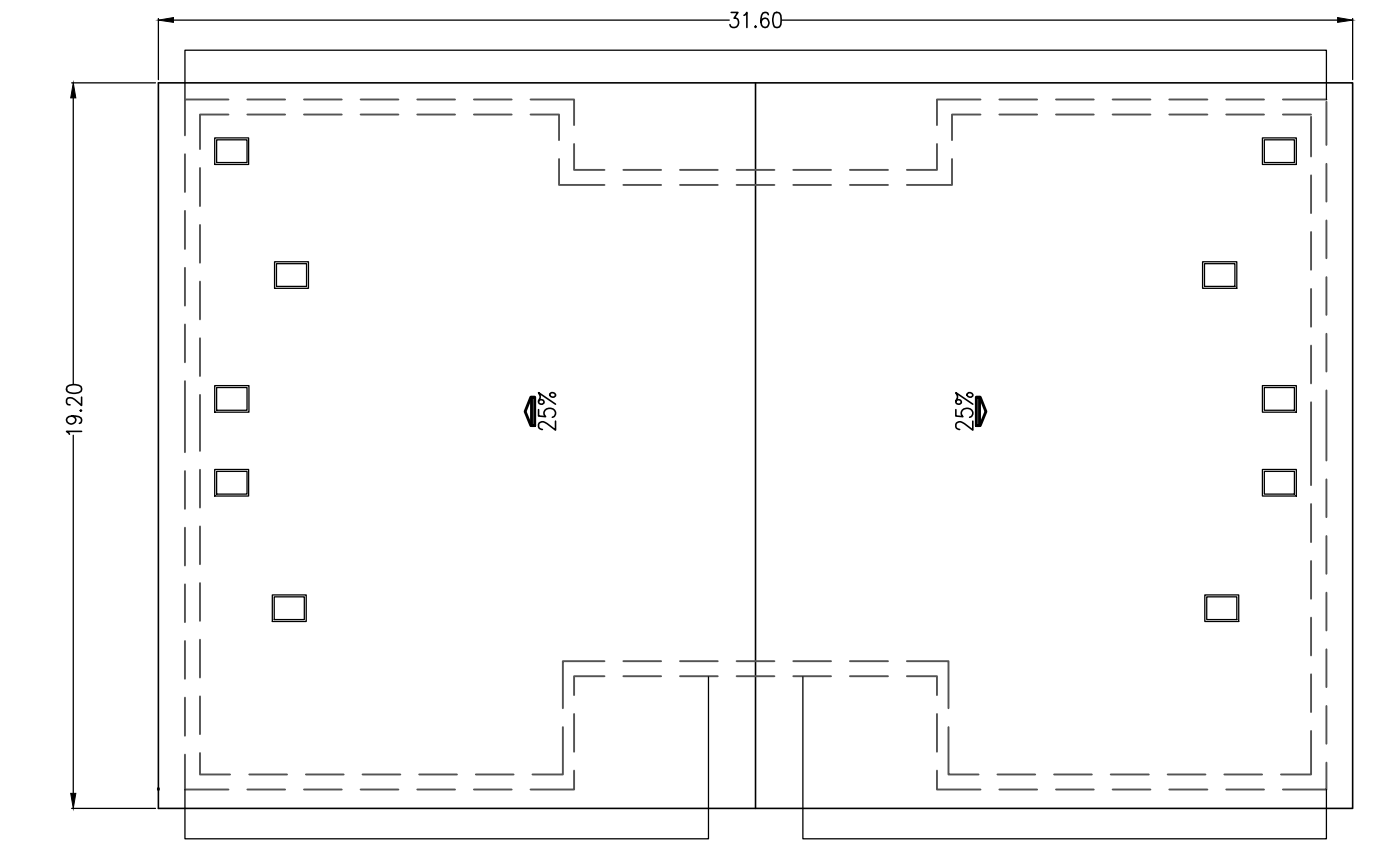


PIANTA COPERTURA

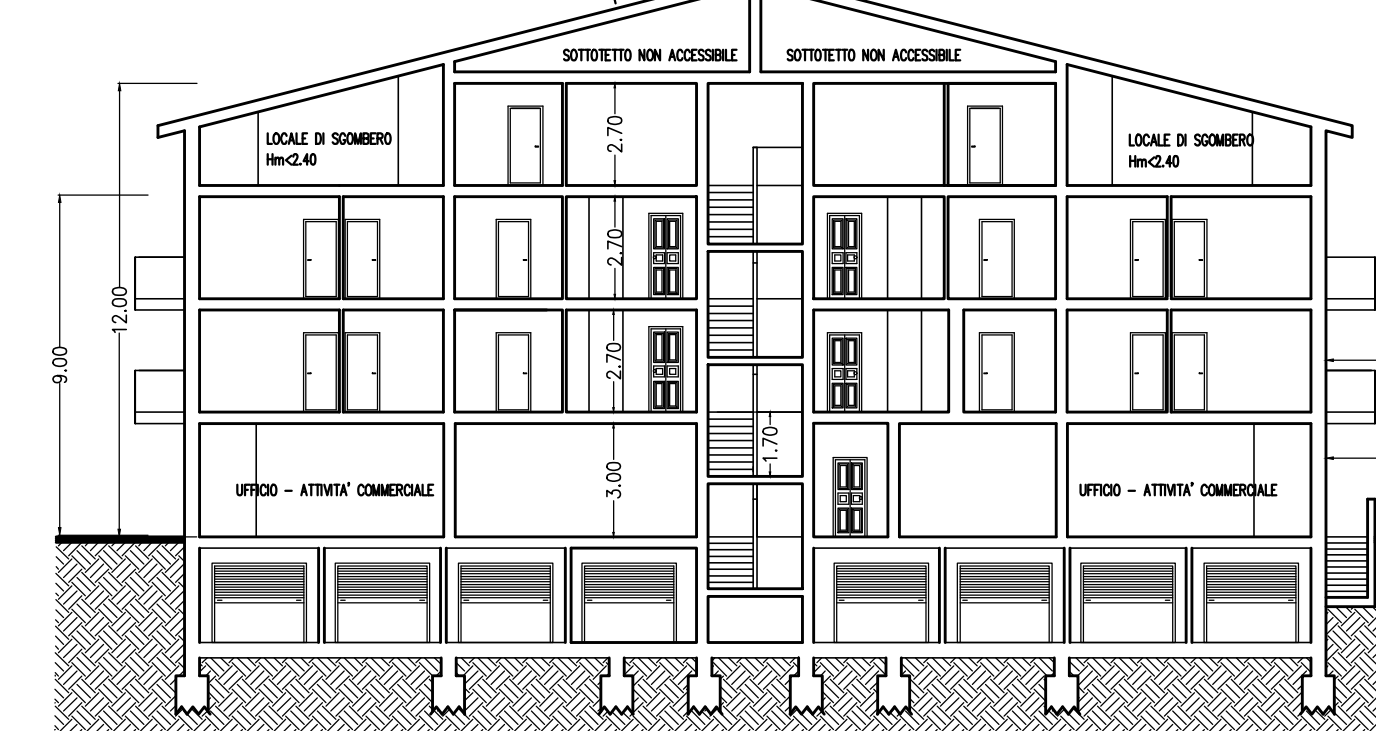


SEZIONE A-A

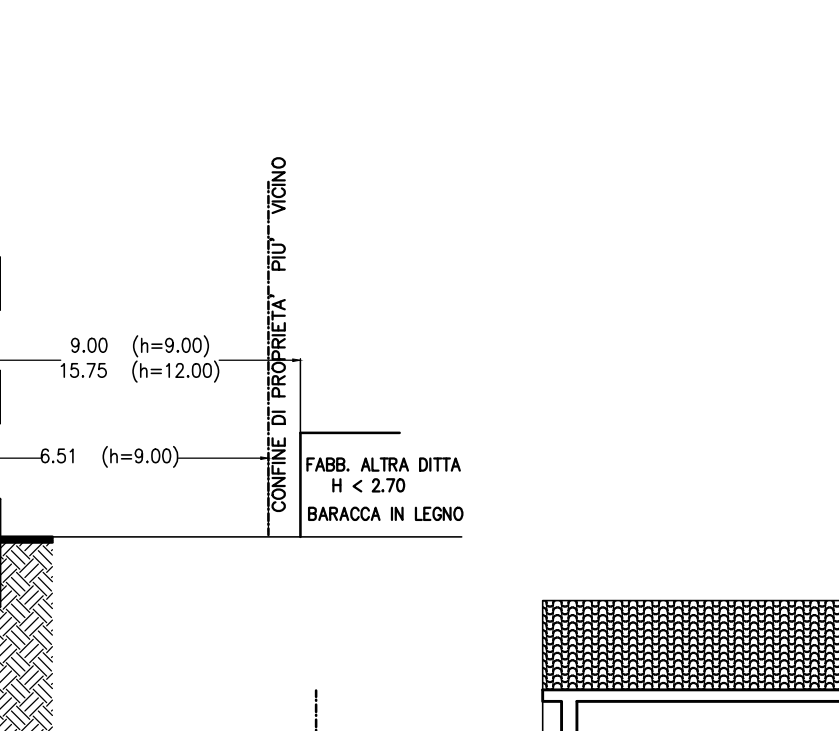


SEZIONE B-B

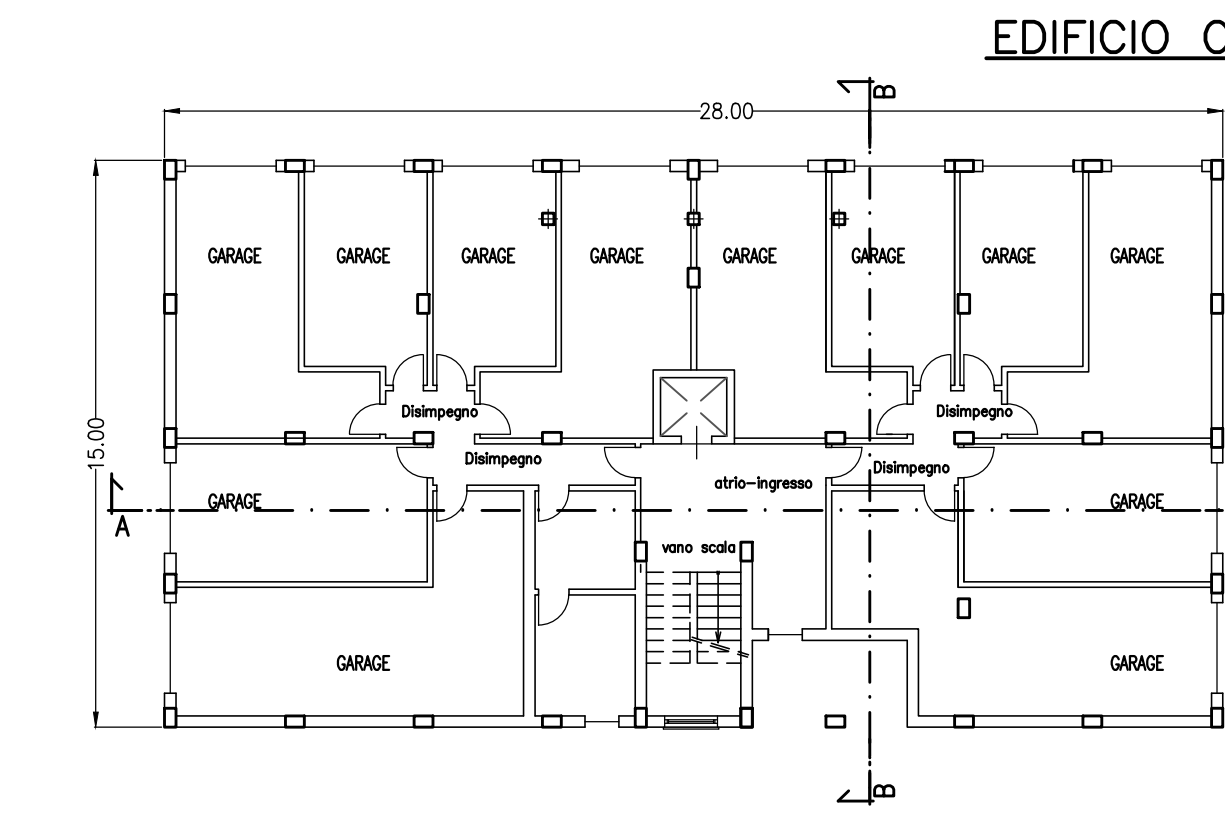


PIANO TERRA h=2,50m

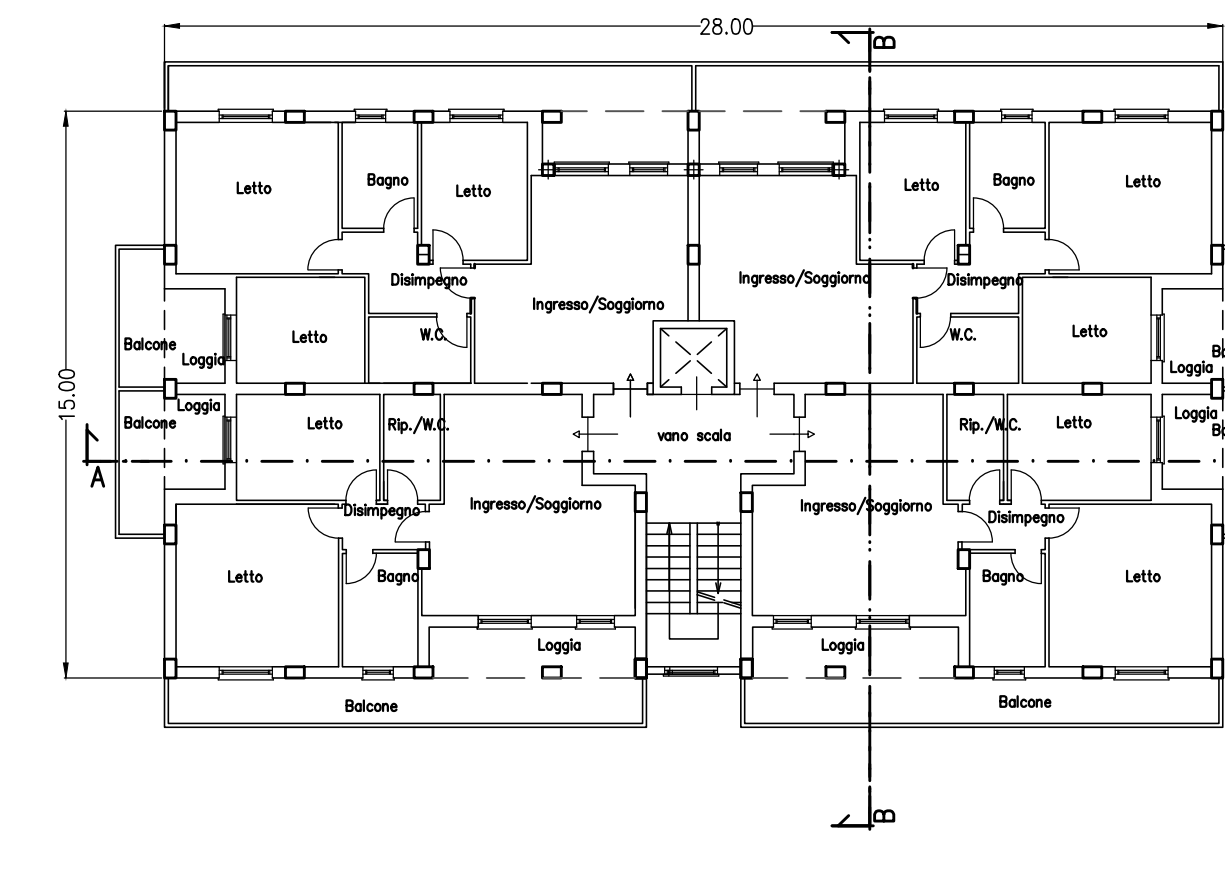


PIANO 2'-3' h=2,70m

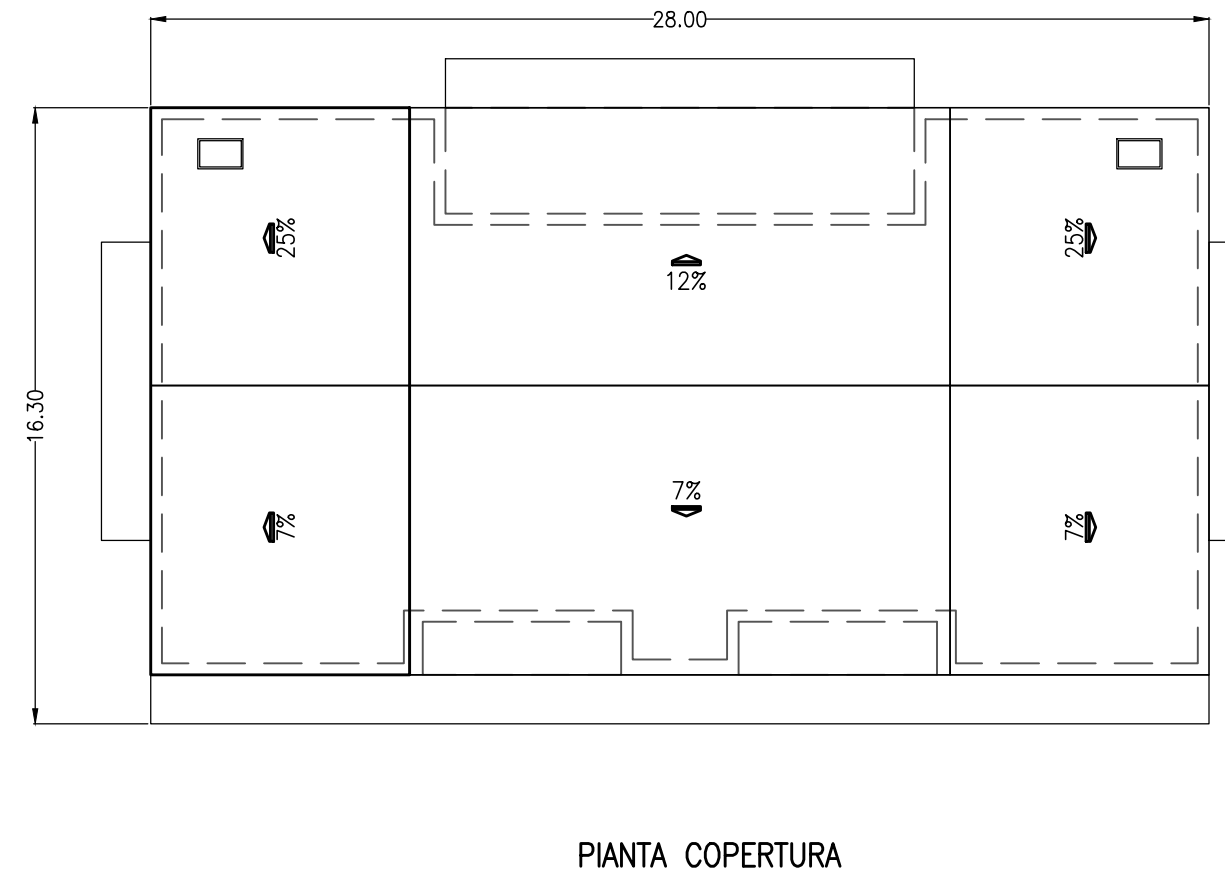



PIANTA COPERTURA

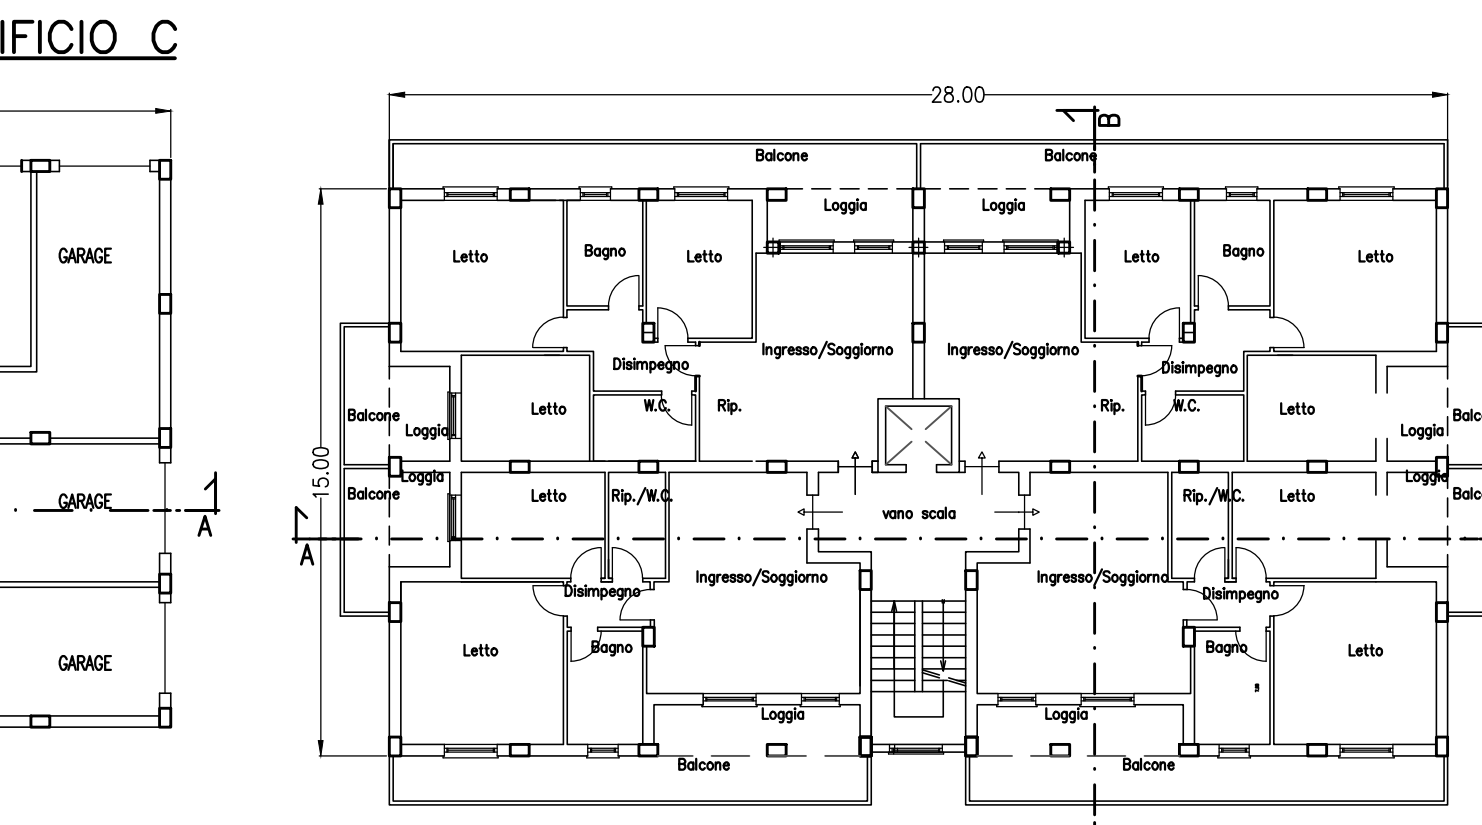


PIANO PRIMO h=2,70m

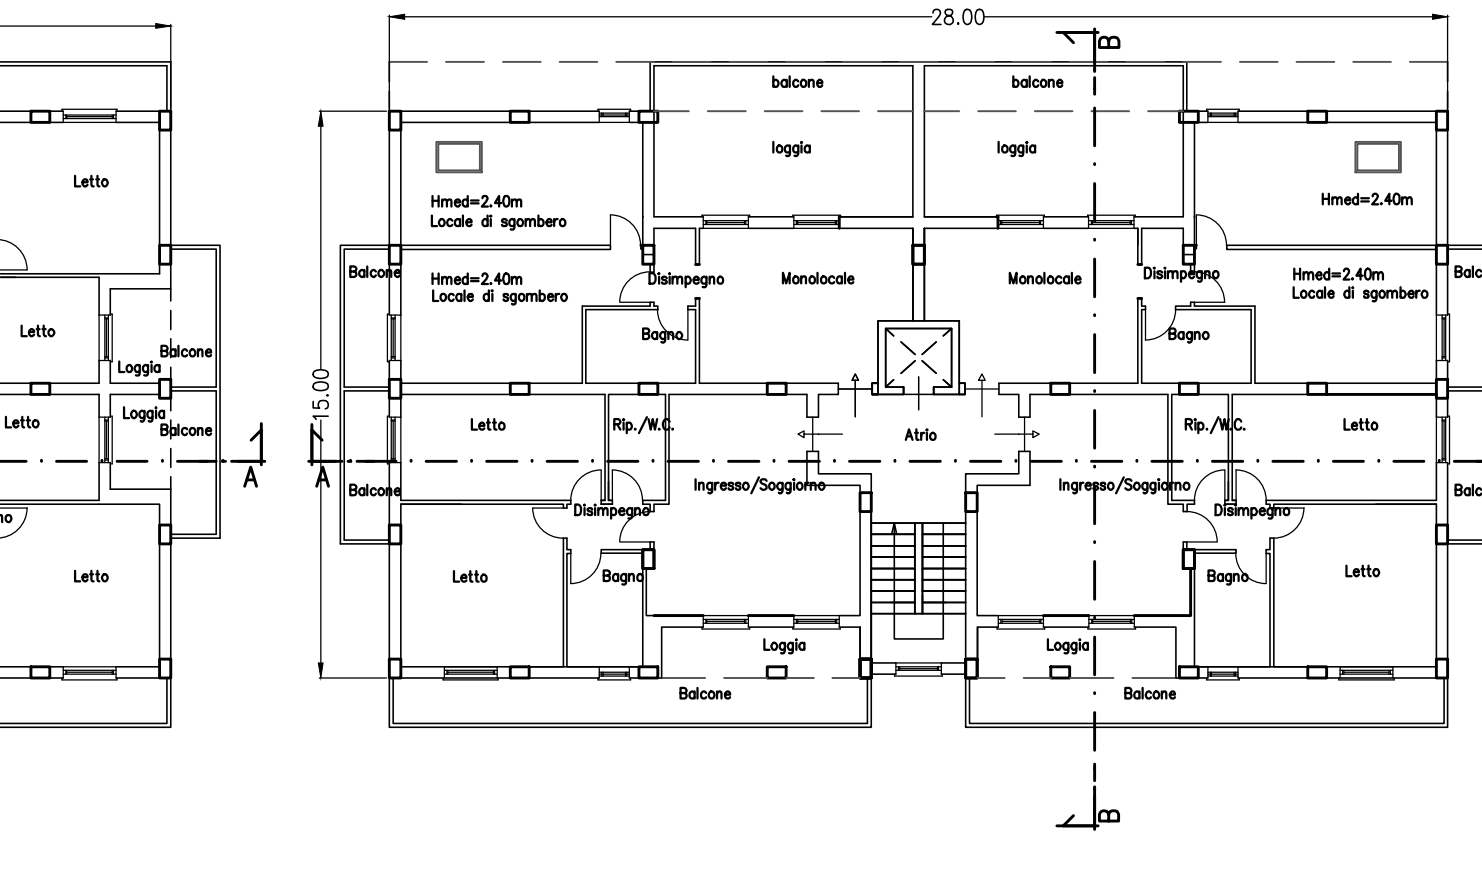


PIANO QUARTO hm<2,40m

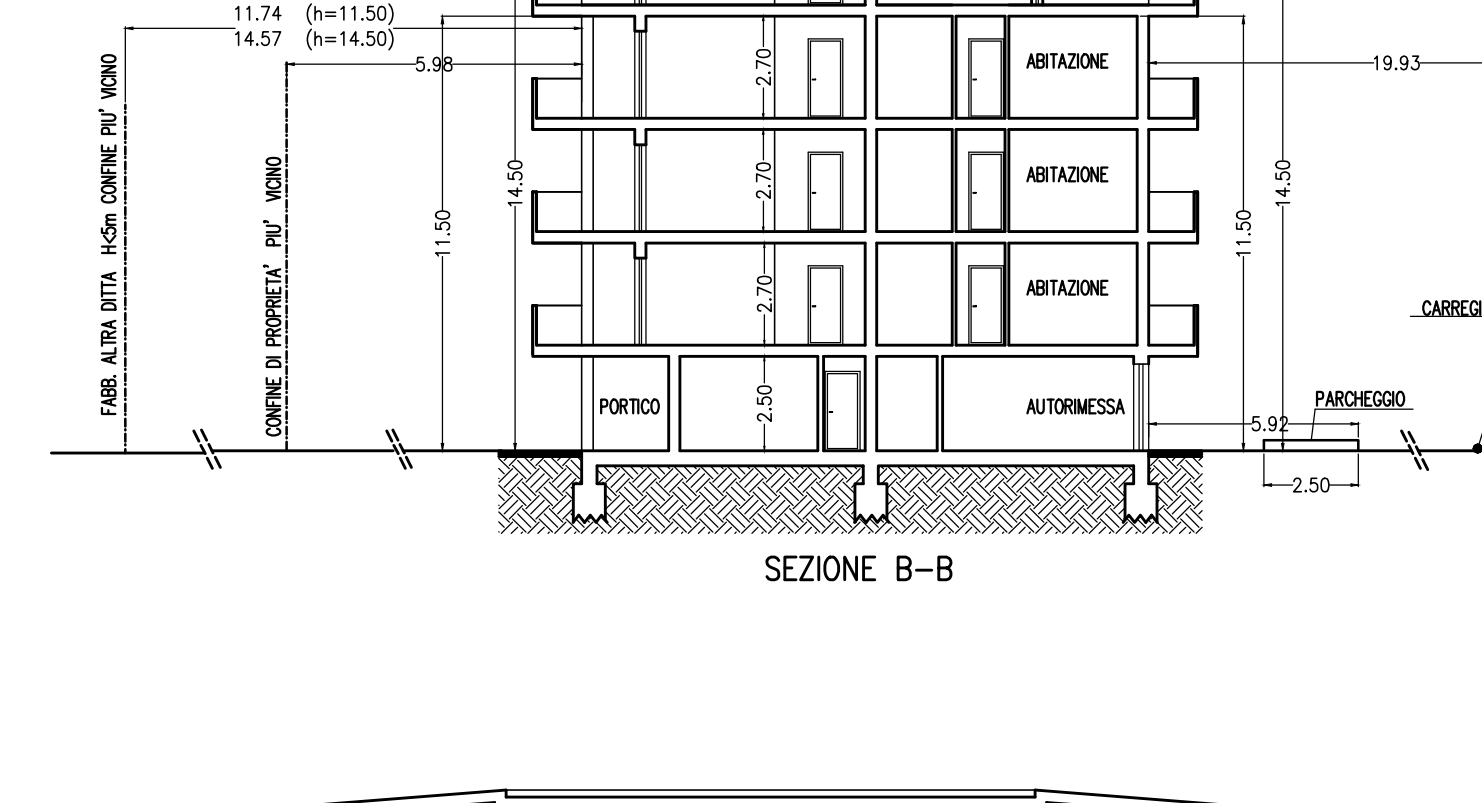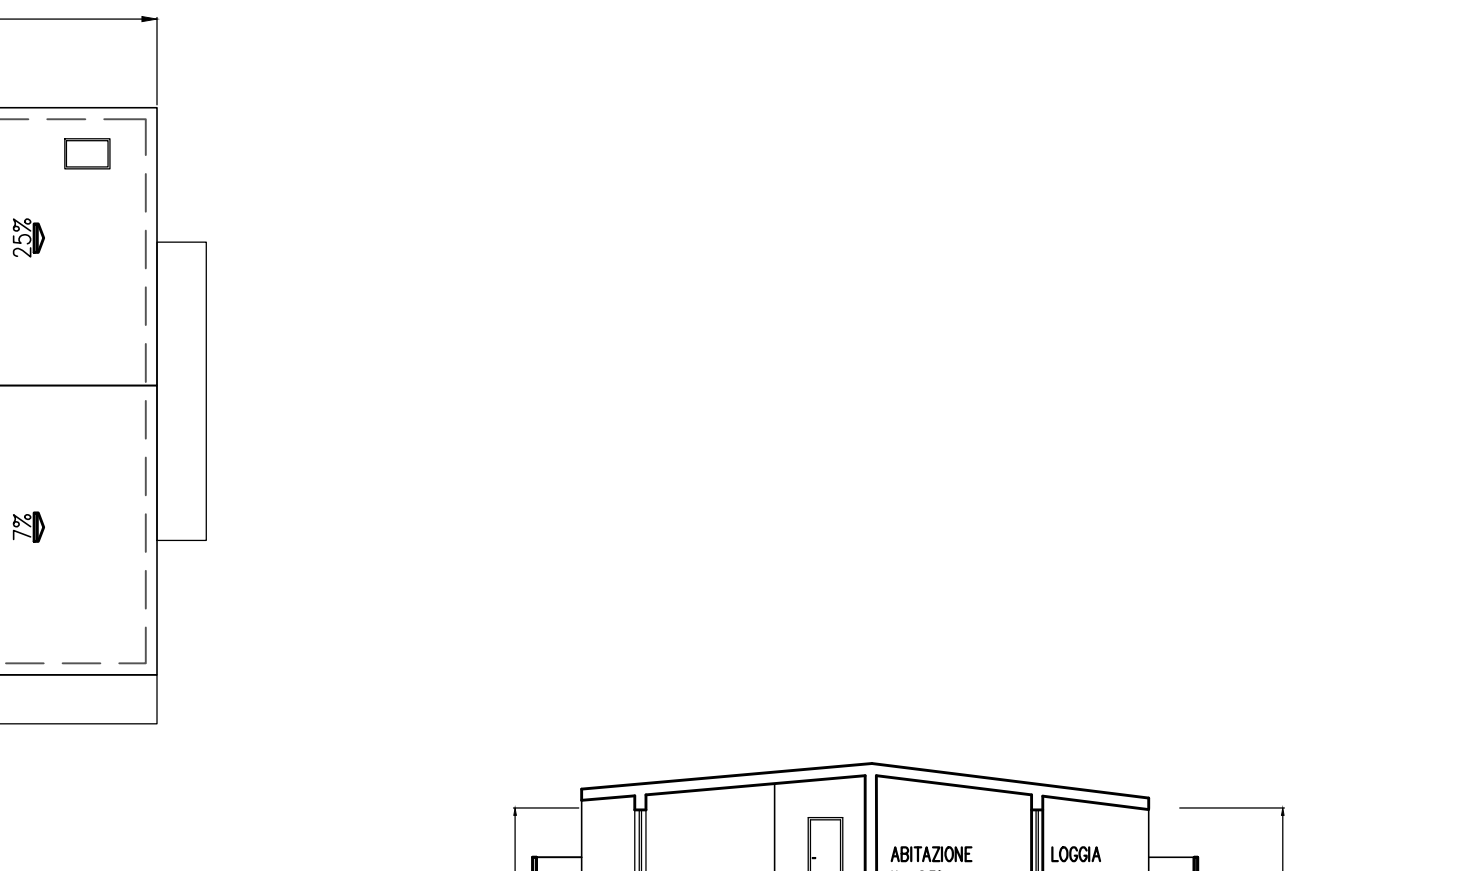


SEZIONE B-B

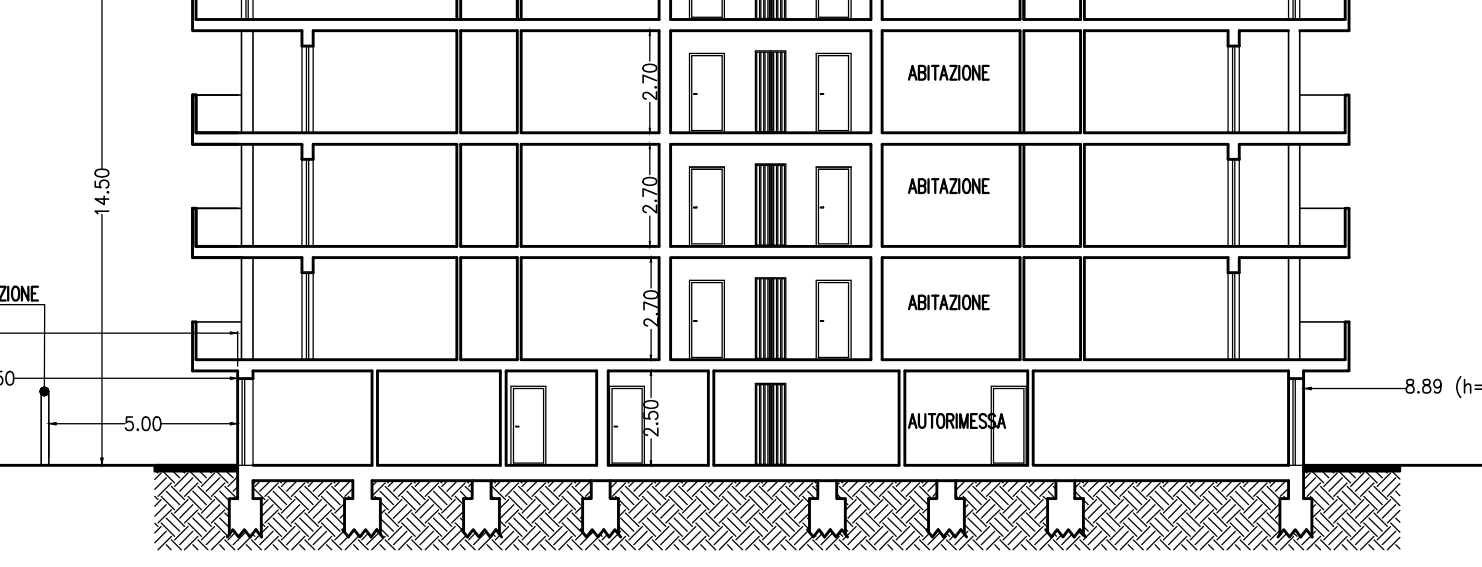


SEZIONE A-A

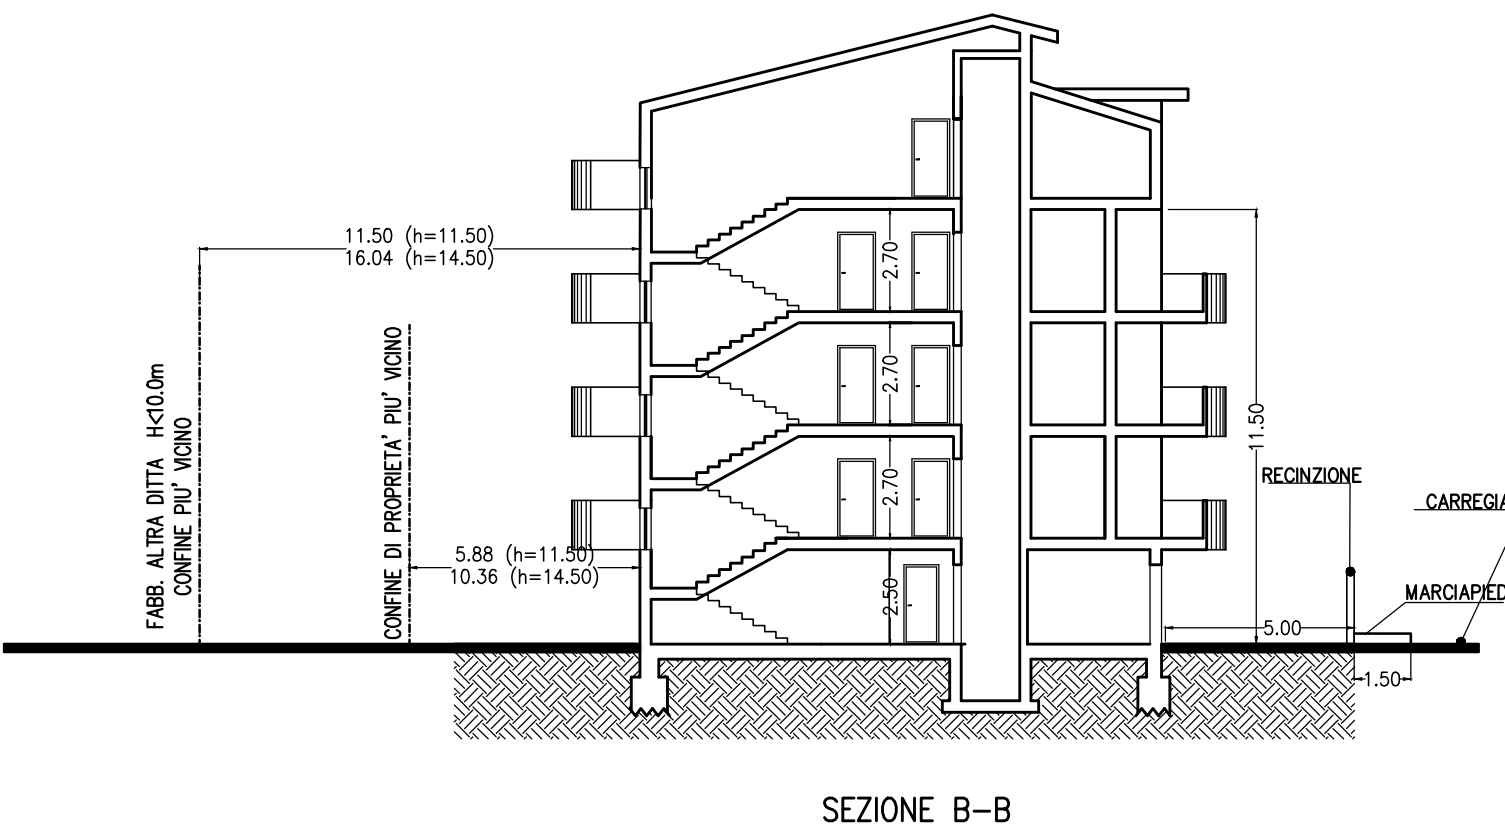


SEZIONE B-B

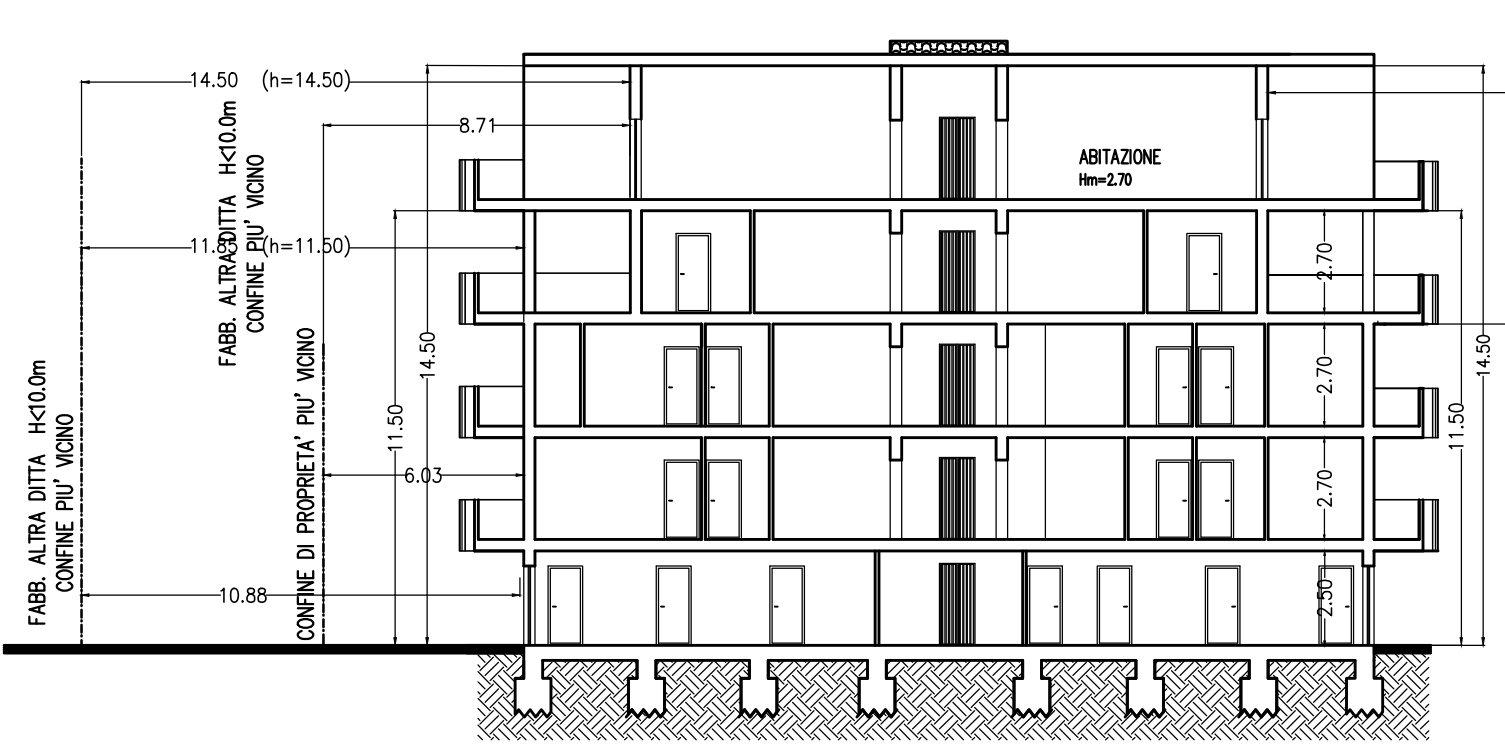


SEZIONE A-A

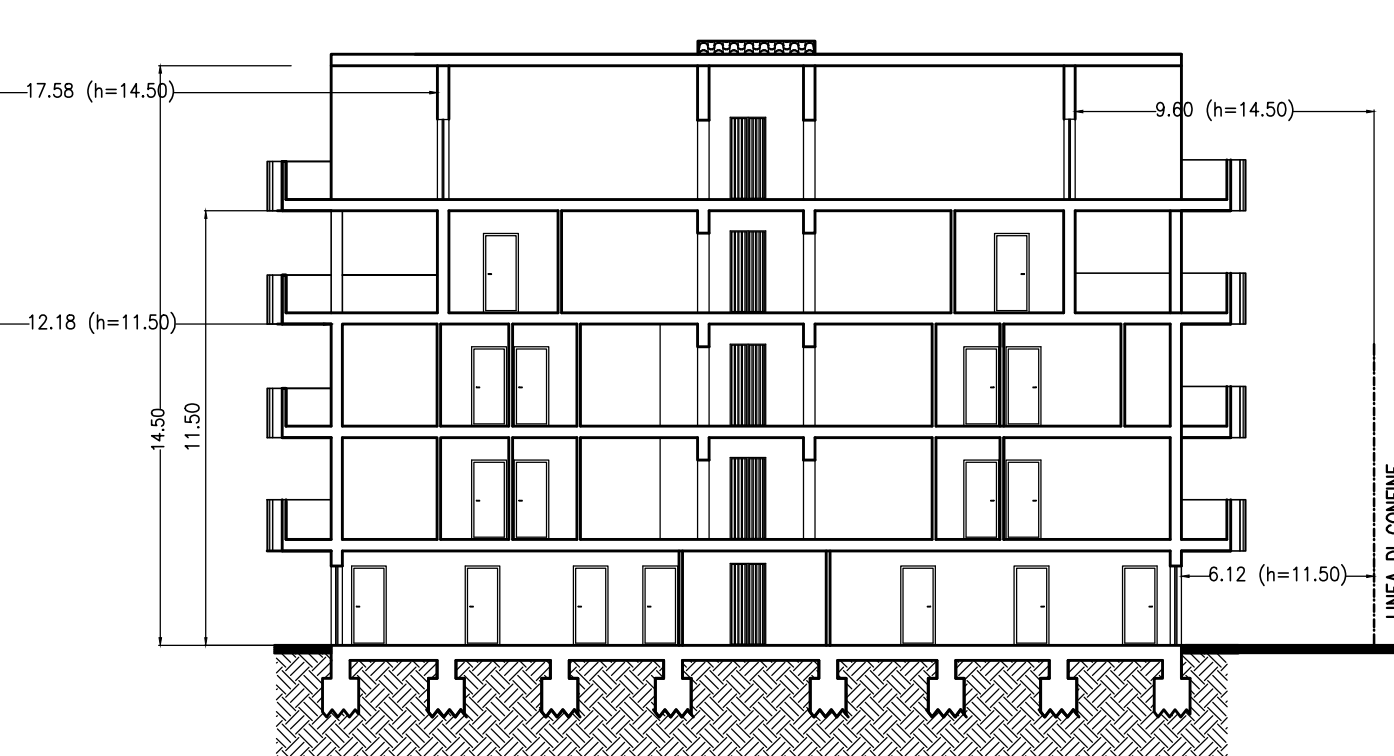


SEZIONE A-A

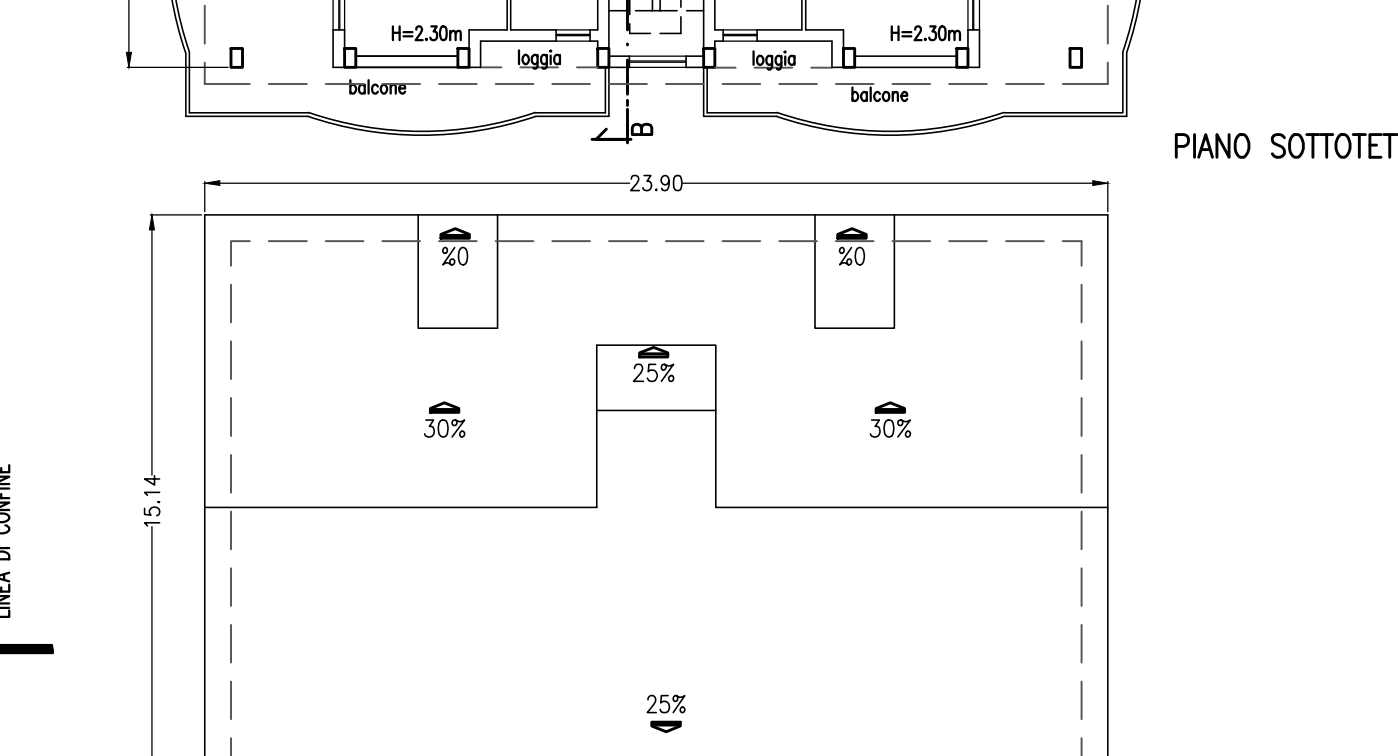


SEZIONE A-A

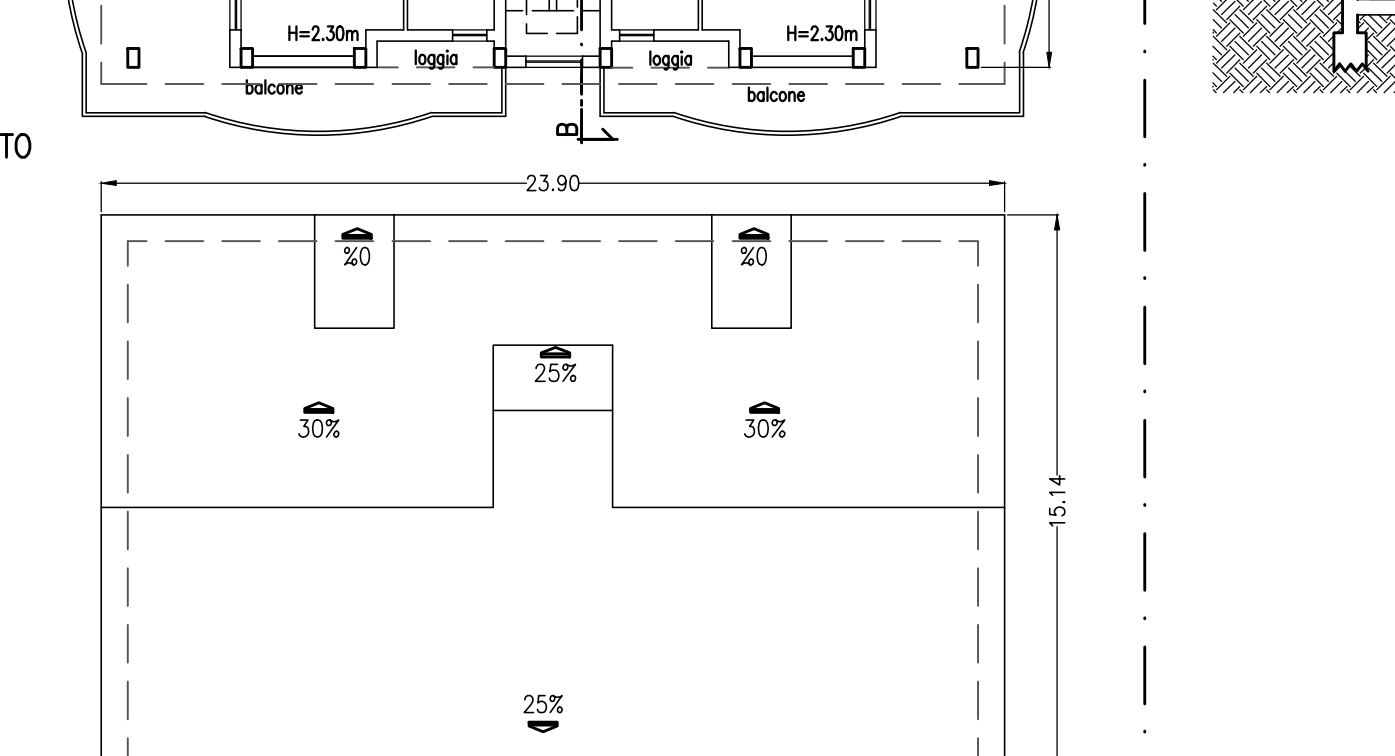


SEZIONE A-A

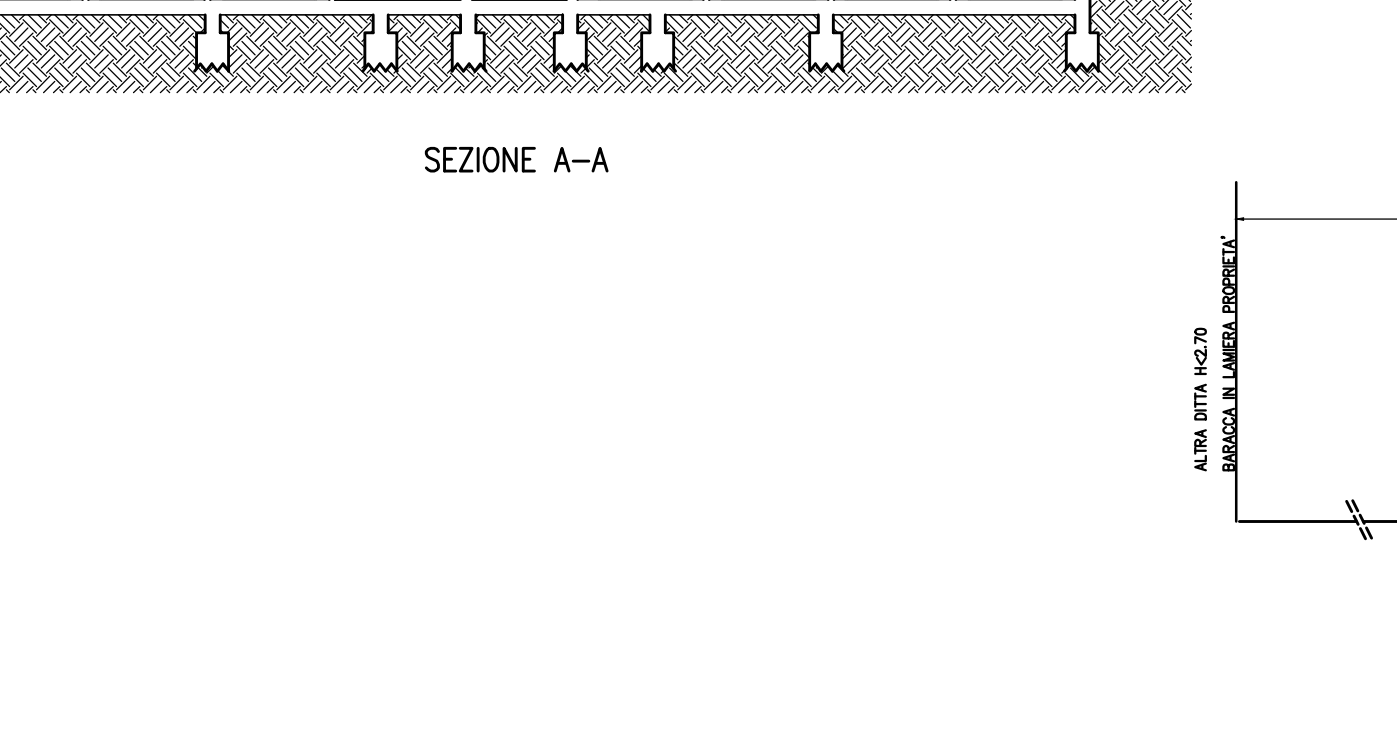

SEZIONE A-A

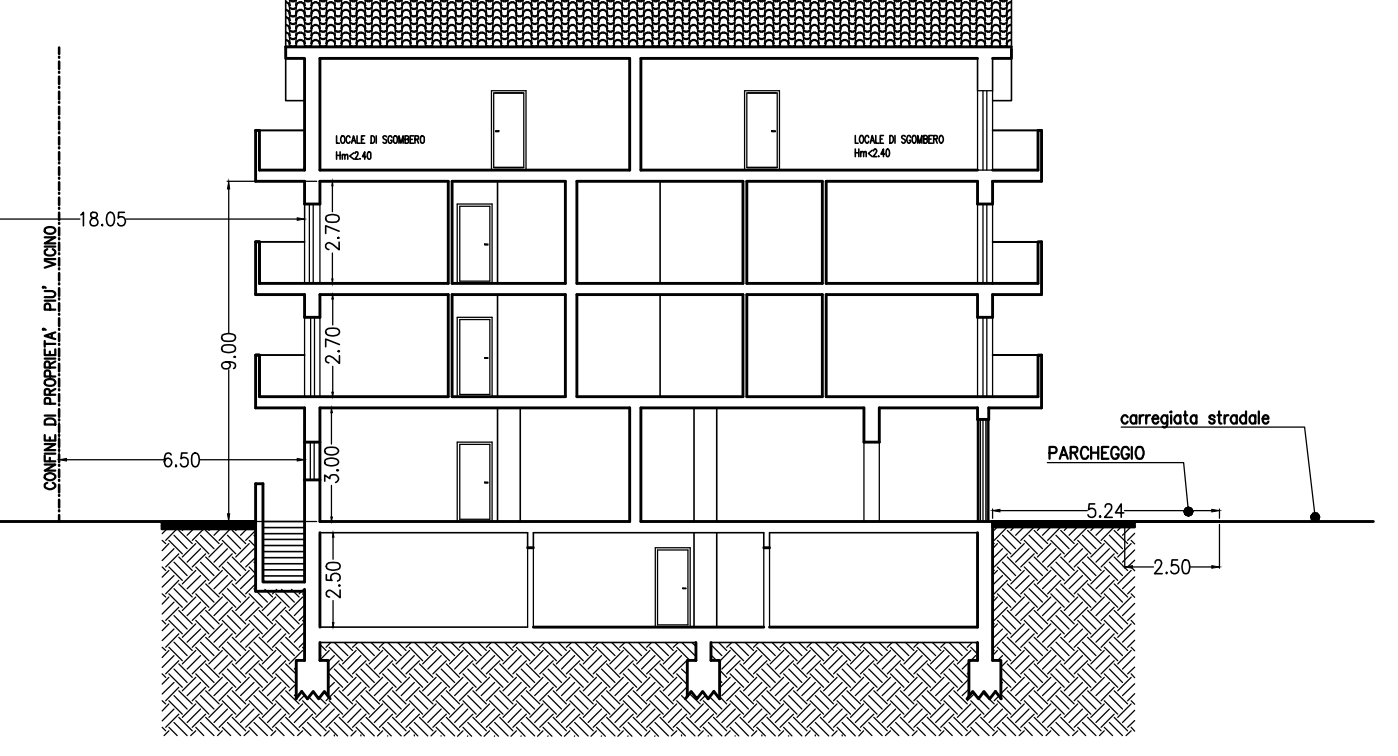

SEZIONE B-B

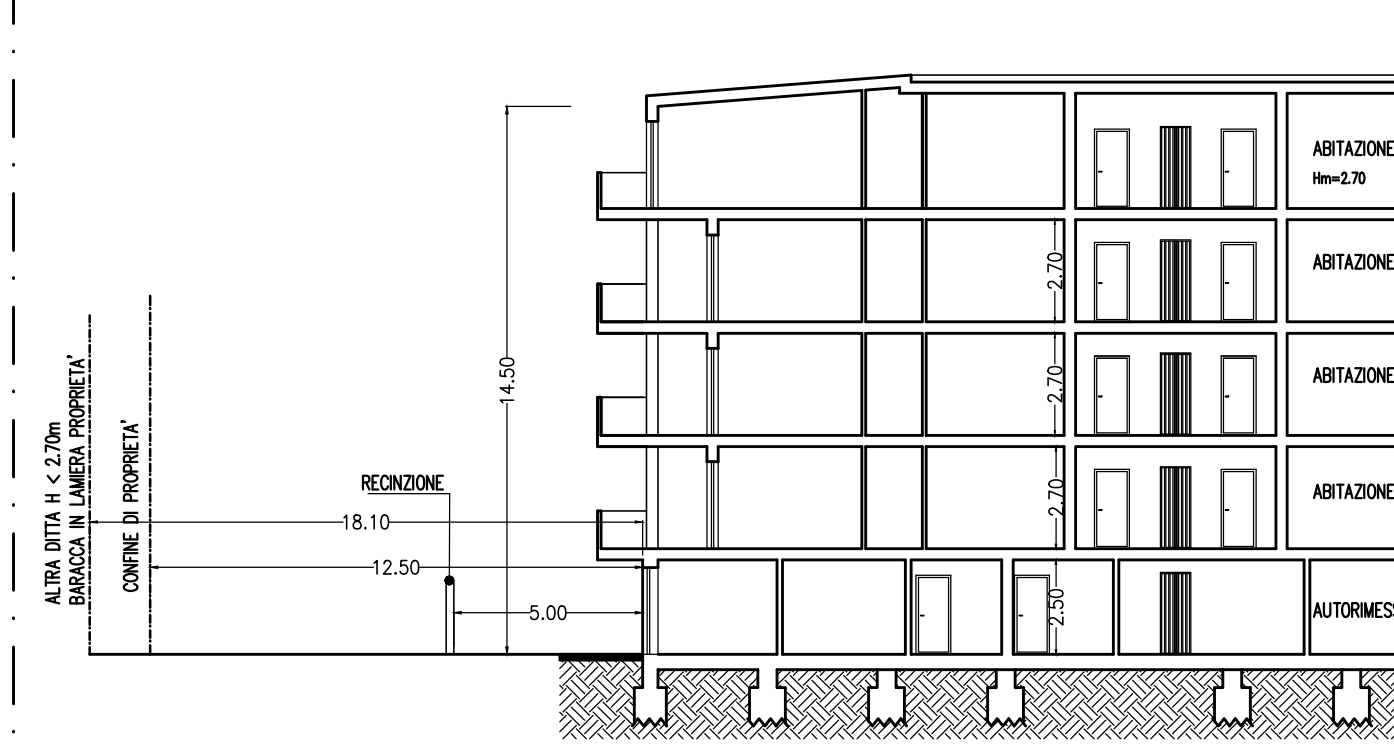

SEZIONE A-A