


COMUNE DI SPOLTORE

OGGETTO	TRACOLAN	5
PIANO DI RECUPERO DI INIZIATIVA PRIVATA	SCALA	1:500
ELABORATO	DATA	GIUGNO 2019
VIABILITA' ESISTENTE E DI PROGETTO	IL PROGETTISTA: Arch. FRANCO FELICIANI Geom. DINO DI GIROLAMO COLLABORATORI: Arch. SIMONA FERRARI Arch. OTTAVIO SABATINO	

	LEGENDA
	PERIMETRO DEL P.A.R.
	PARCHEGGI PUBBLICI
	VIABILITA' DI PROGETTO
	VIABILITA' PARADJACENTE IN FASE DI APPROVAZIONE
C1, C2, C3	= comprensori
L1, L2, L3, L4	= lotti
E1, E2, E3*, E4	= nuovi edifici
* rappresentazioni su edifici esistenti	

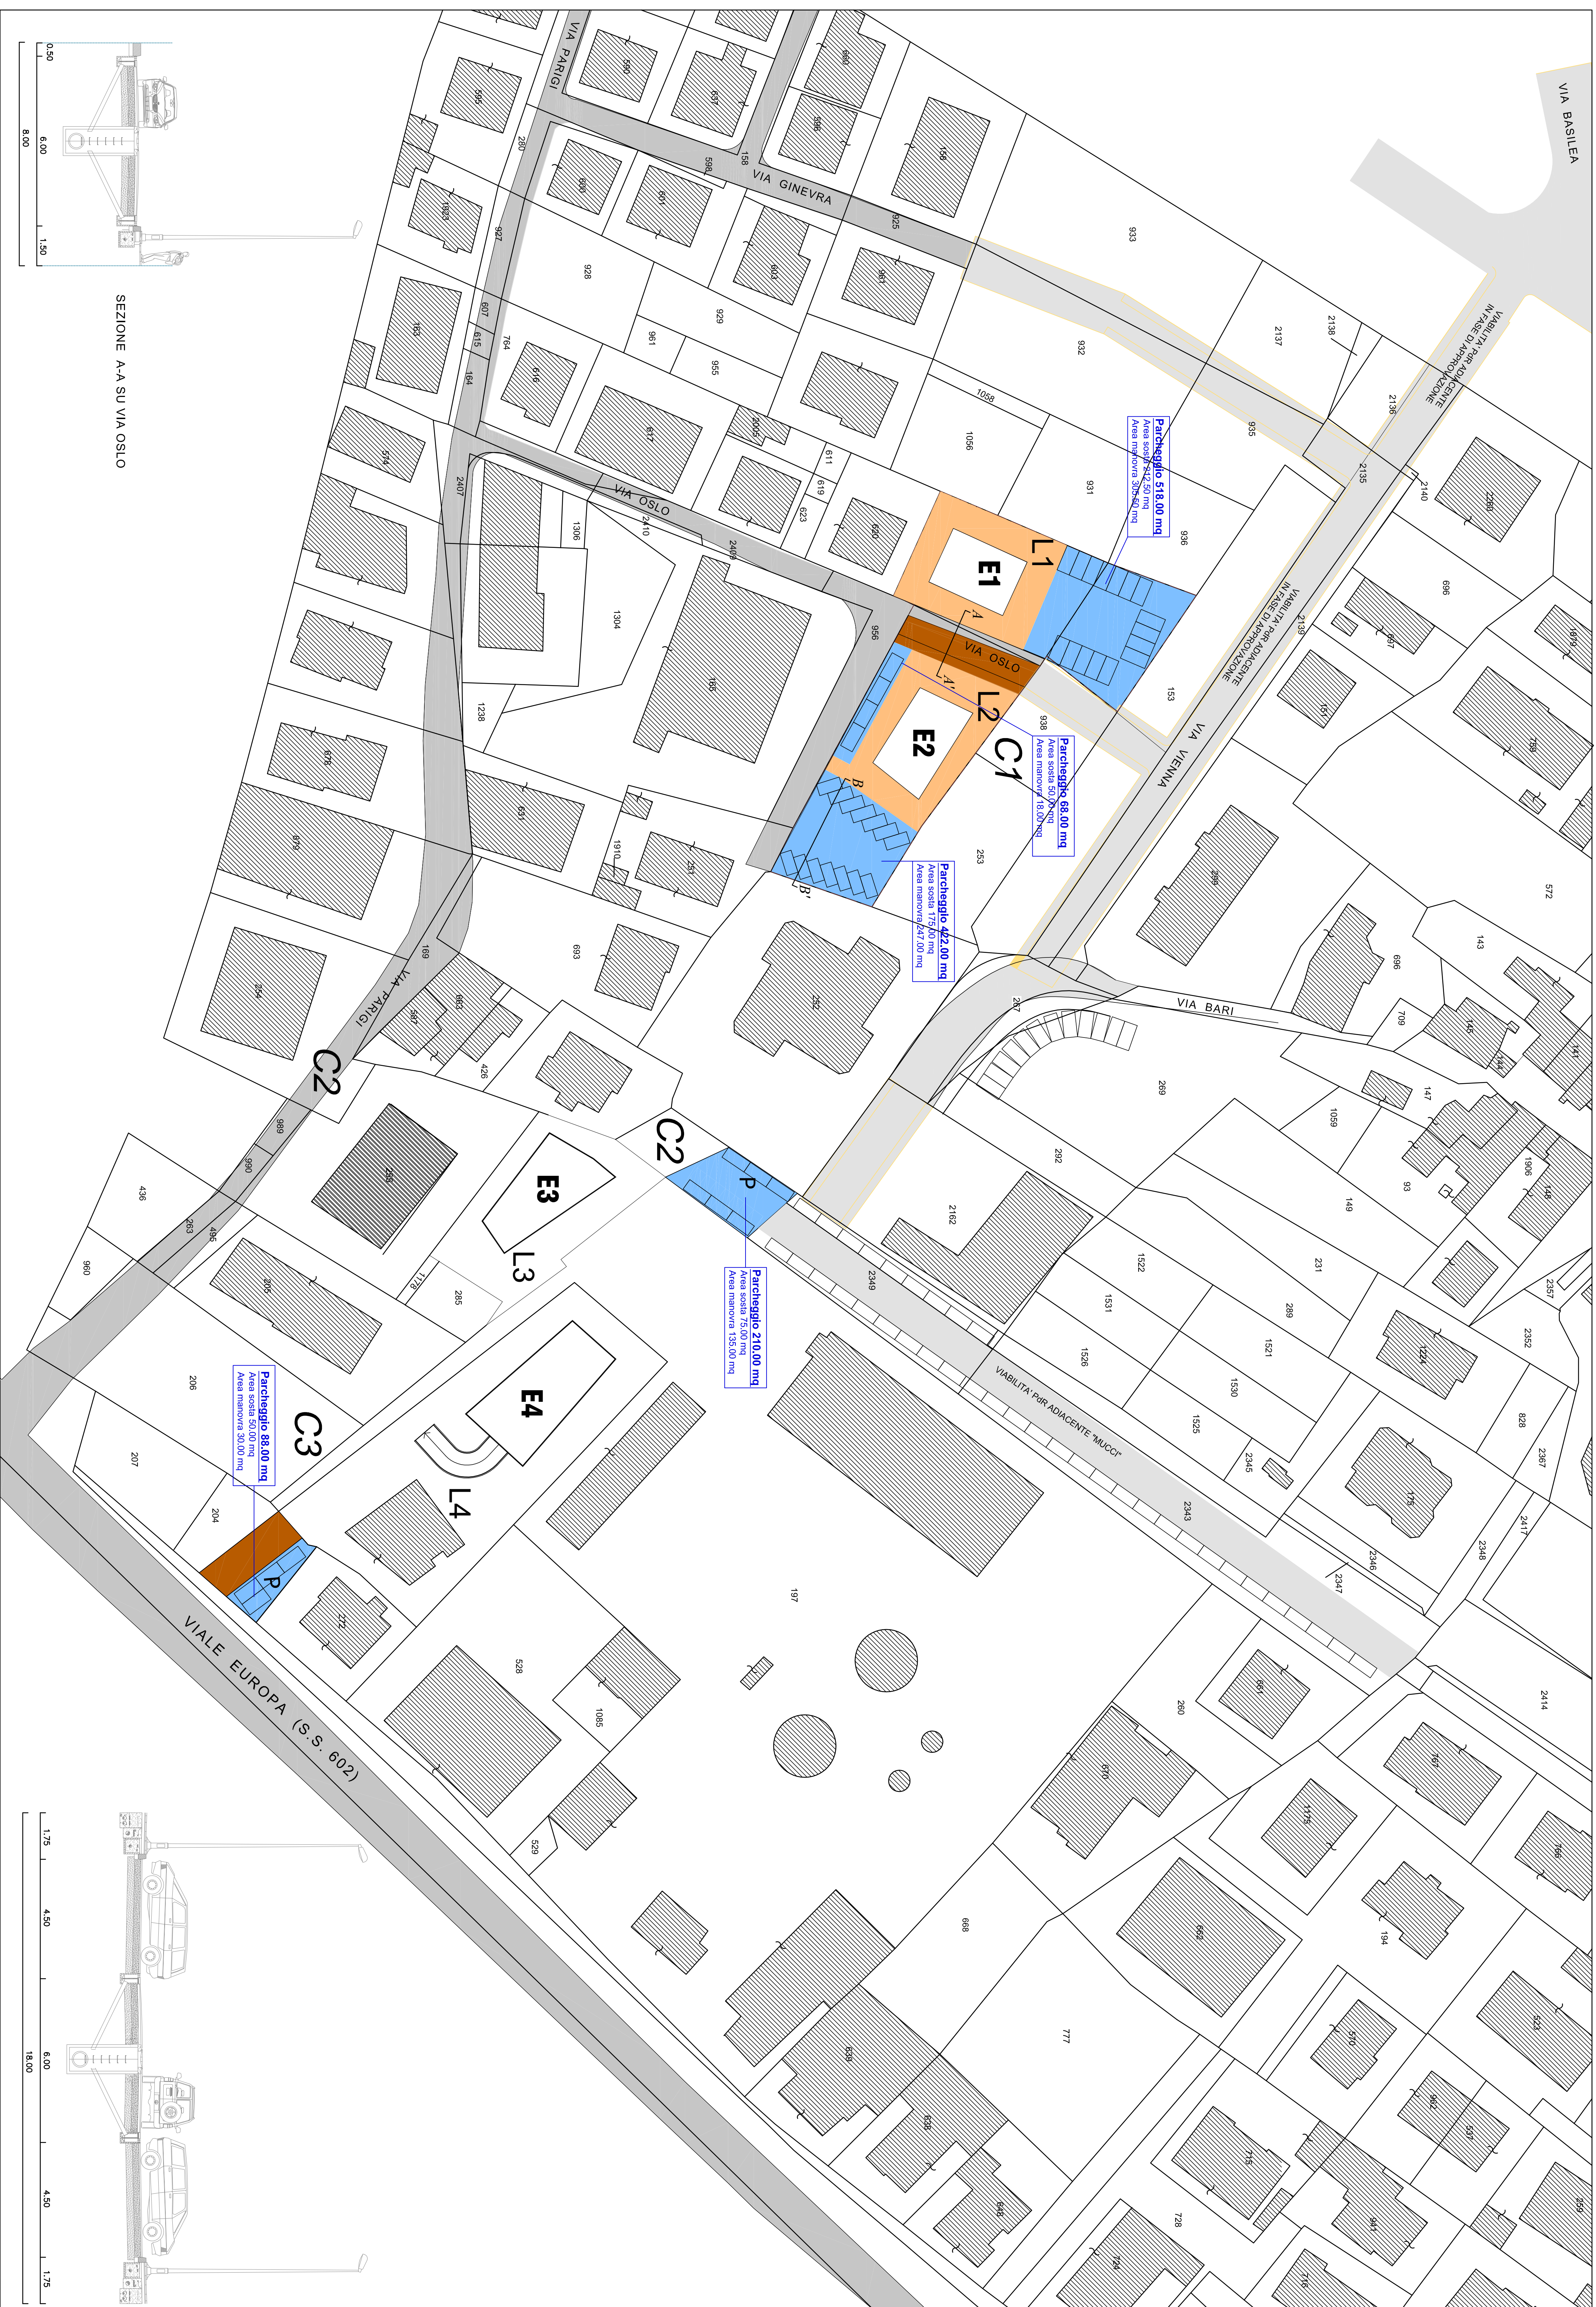

SEZIONE A-A SU VIA OSLO

