

COMUNE DI SPOLTORE

OGGETTO
PIANO DI RECUPERO DI INIZIATIVA PRIVATA

TAVOLAN
 7
 SCALA
 1:500

ELABORATO
OPERE DI URBANIZZAZIONE

DATA
 GIUGNO 2013

IL PROGETTISTA
Arch. FRANCO FELICIANI
 Geom. DINO DI GIROLAMO



COLLABORATORI
 Arch. SIMONA FERRARI
 Arch. OTTAVIO SABATINO

LEGENDA

- RETE ACQUE NERE
- RETE ACQUE BIANCHE
- FOZZETTO ACQUE NERE
- FOZZETTO ACQUE BIANCHE
- BOCCHETTACADUTTA
- LINEA ELETTRICA
- PALO ILLUMINAZIONE CON FOZZETTO
- P PARCHEGGI PUBBLICI
- E NUOVI FABBRICATI
- E STRADE EMANCIPIATE

C1,C2,C3 = comprensori
L1,L2,L3,L4 = lotti
E1;E2;E3*E4 = nuovi edifici

* soprapposizioni su edifici esistenti

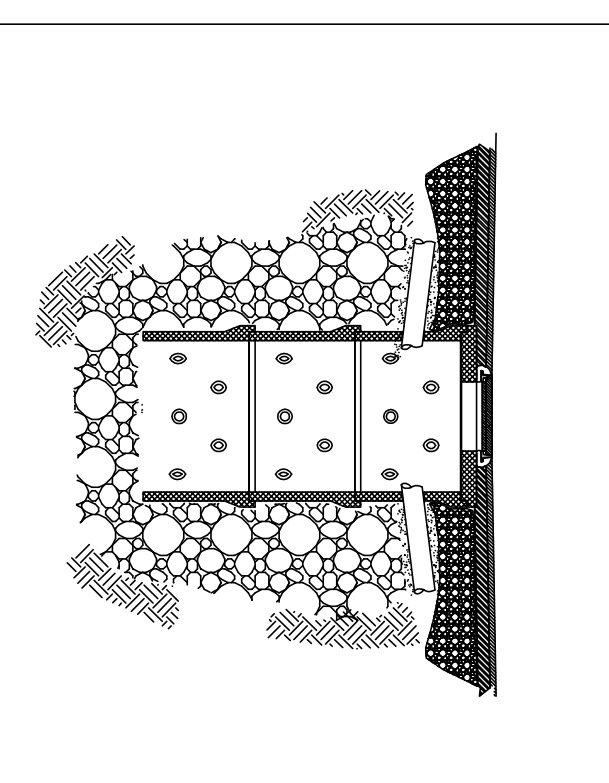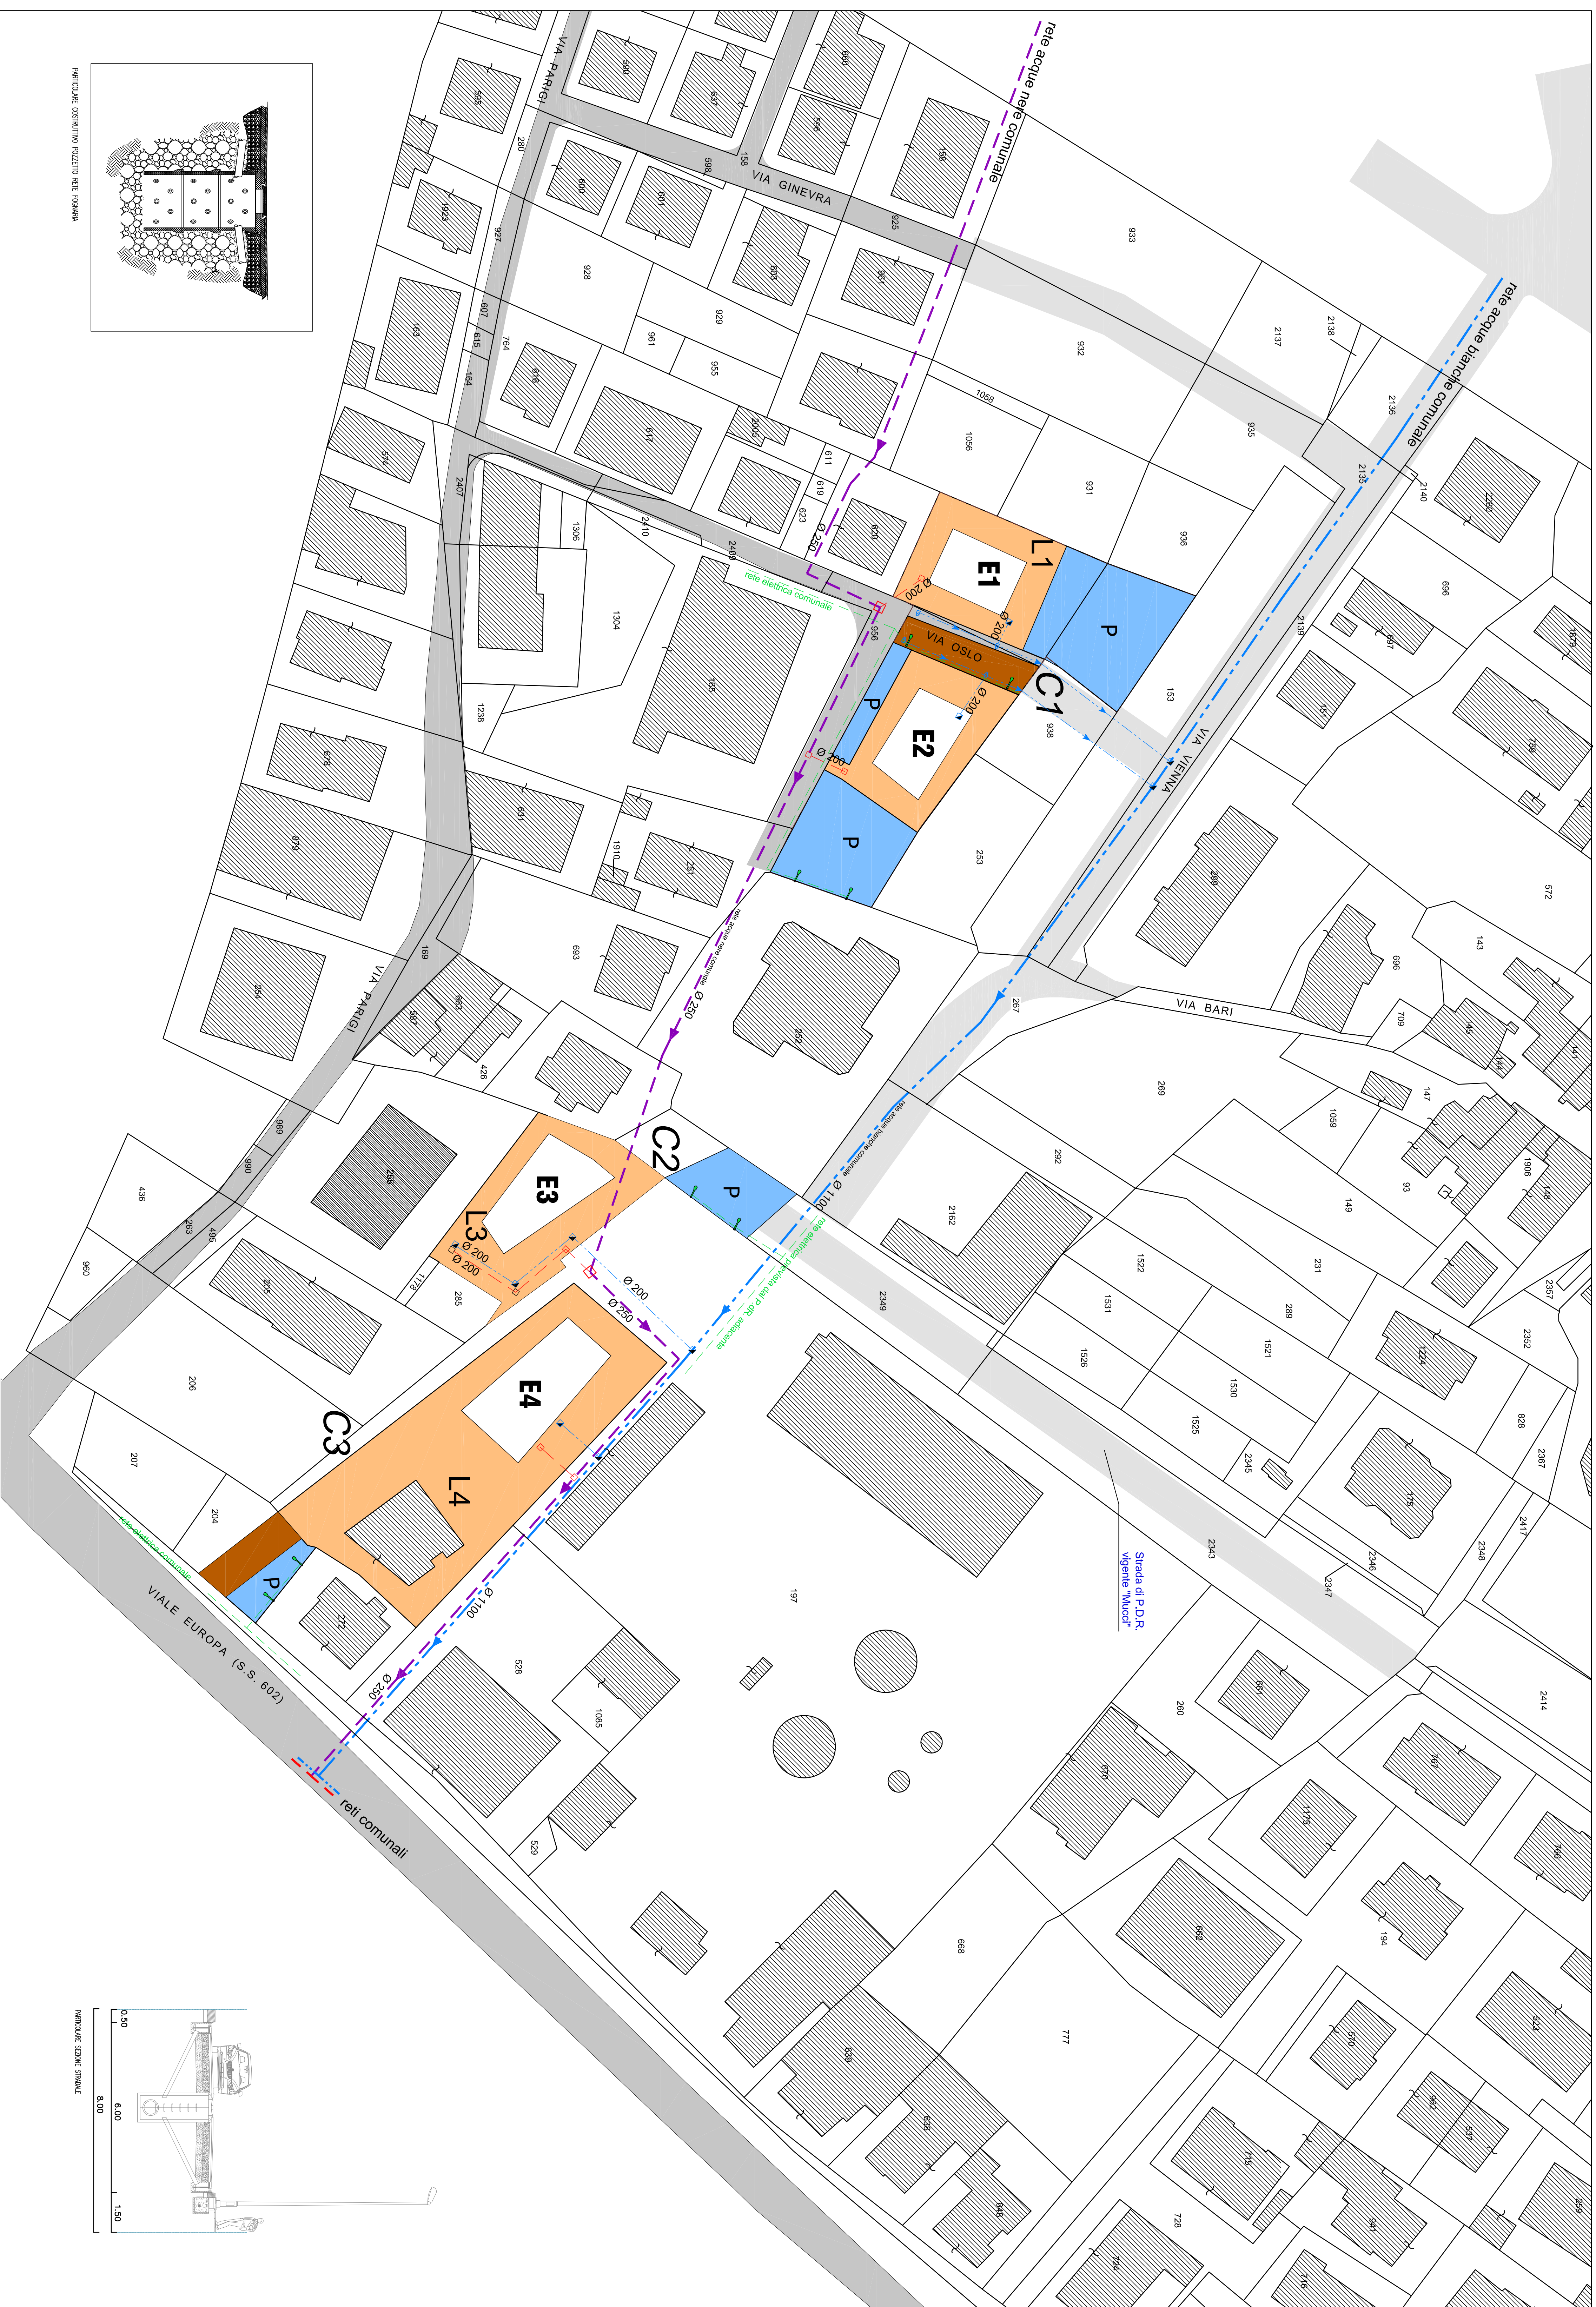

PANORAMIC COSTRUTTO INIZIATIVA RETE ROMA